
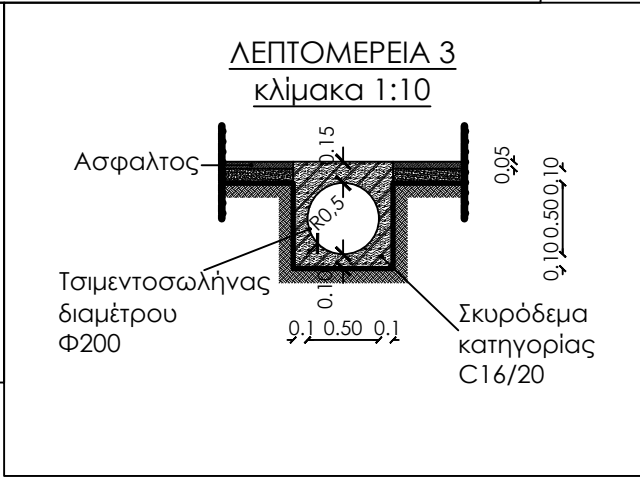
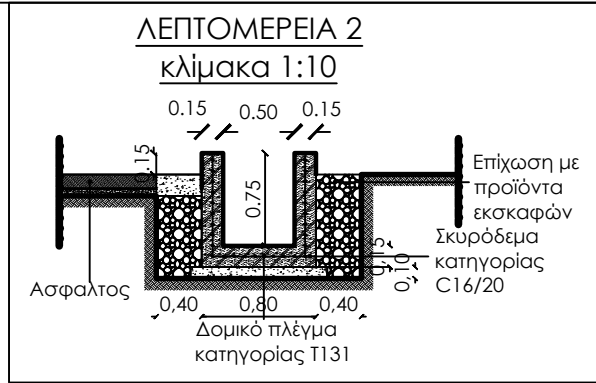
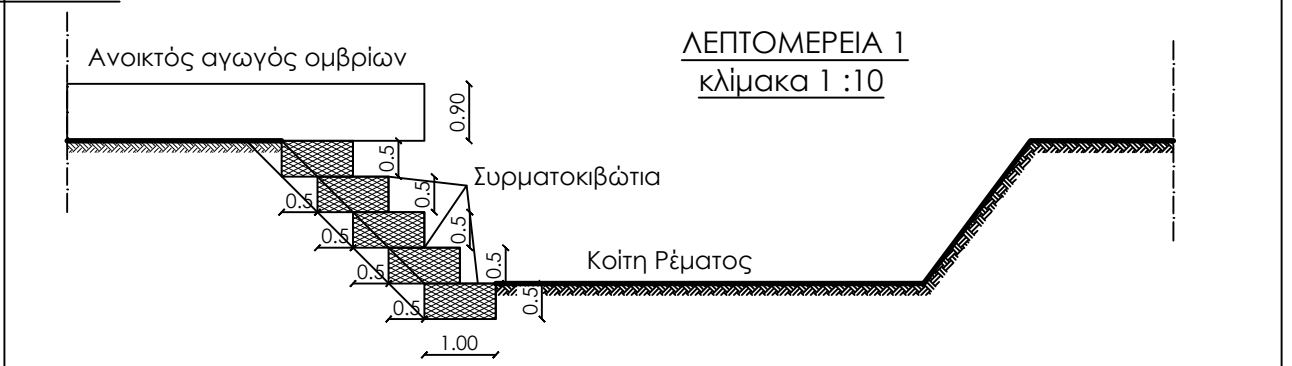


ΟΡΙΖΟΝΤΙΟΓΡΑΦΙΑ ΕΡΓΩΝ
κλίμακα 1:250

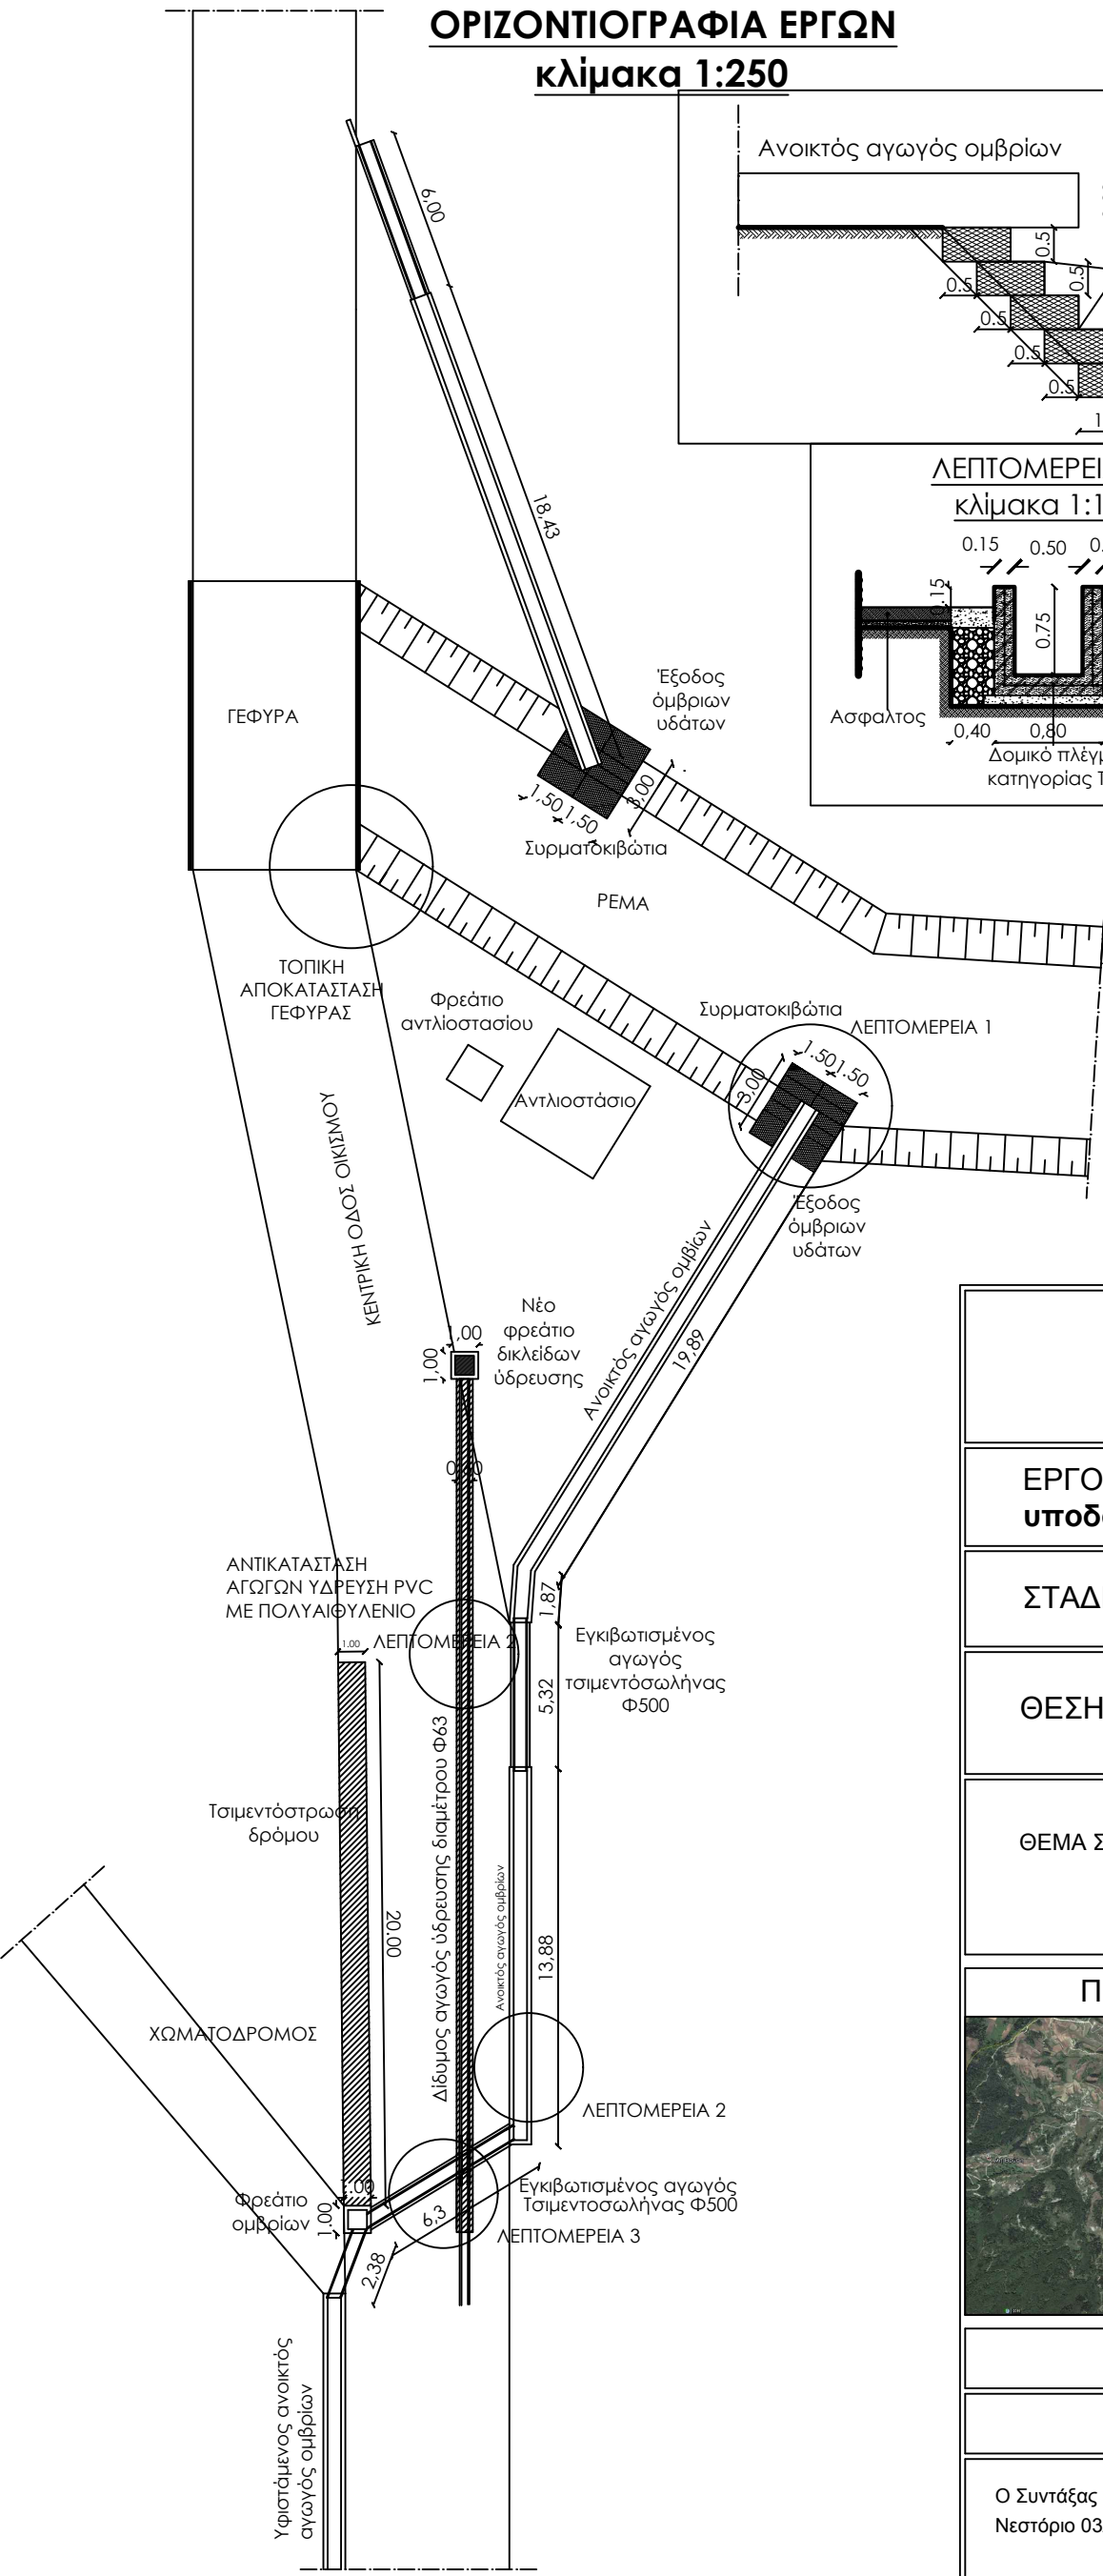

ΕΛΛΗΝΙΚΗ ΔΗΜΟΚΡΑΤΙΑ
ΠΕΡΙΦΕΡΕΙΑ ΔΥΤΙΚΗΣ ΜΑΚΕΔΟΝΙΑΣ
ΝΟΜΟΣ ΚΑΣΤΟΡΙΑΣ
ΔΗΜΟΣ ΝΕΣΤΟΡΙΟΥ

ΕΡΓΟ : "Αποκατάσταση ζημιών από φυσικές καταστροφές σε υποδομές του Δήμου Νεστορίου (Β' ΦΑΣΗ)"

ΣΤΑΔΙΟ : ΜΕΛΕΤΗ ΕΦΑΡΜΟΓΗΣ

ΘΕΣΗ : ΟΙΚΙΣΜΟΣ ΜΕΣΟΒΡΑΧΟΥ ΔΗΜΟΥ ΝΕΣΤΟΡΙΟΥ

ΘΕΜΑ ΣΧΕΔΙΟΥ ΟΡΙΖΟΝΤΙΟΓΡΑΦΙΑ ΕΡΓΩΝ	αριθμός σχεδίου
	1B






ΚΛΙΜΑΚΑ 1:250


ΧΡΟΝΟΣ ΜΕΛΕΤΗΣ : ΑΠΡΙΛΙΟΣ 2017

Ο Συντάξας Νεστόριο 03/04/2017 Ραπτόπουλος Κωνσταντίνος Πολιτικός Μηχανικός Τ.Ε.	ΕΛΕΓΧΘΗΚΕ Νεστόριο 03/04/2017 Ο Προϊστάμενος Τμήματος Έργων, Μελετών και Προμηθειών Μπούσιος Στέφανος Ηλεκτρολόγος Μηχανικός	ΘΕΩΡΗΘΗΚΕ Νεστόριο 03/04/2017 Ο Προϊστάμενος Διεύθυνσης Τεχνικών Υπηρεσιών Μέλλιος Αθανάσιος Πολιτικός Μηχανικός
---	---	---


ΟΡΙΖΟΝΤΙΟΓΡΑΦΙΑ ΙΡΛΑΝΔΙΚΗΣ ΔΙΑΒΑΣΗΣ
κλίμακα 1:50

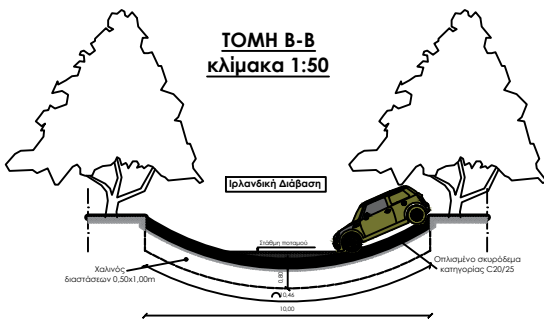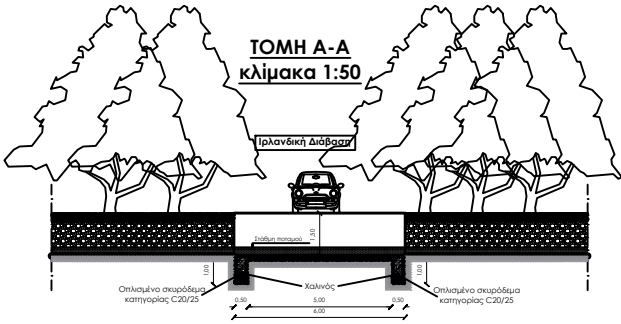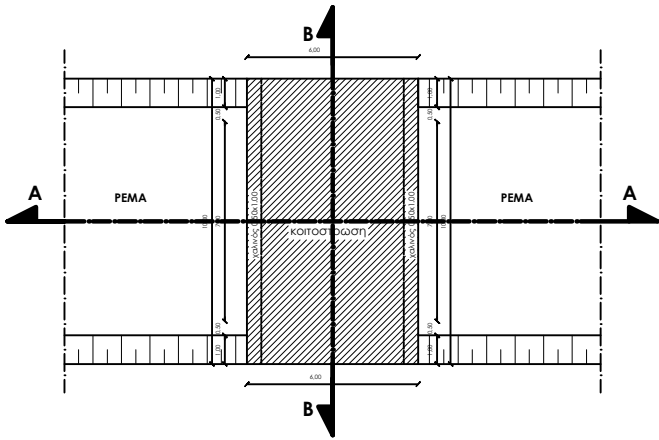

ΟΡΙΖΟΝΤΙΟΓΡΑΦΙΑ ΙΡΛΑΝΔΙΚΗΣ ΔΙΑΒΑΣΗΣ
κλίμακα 1:50

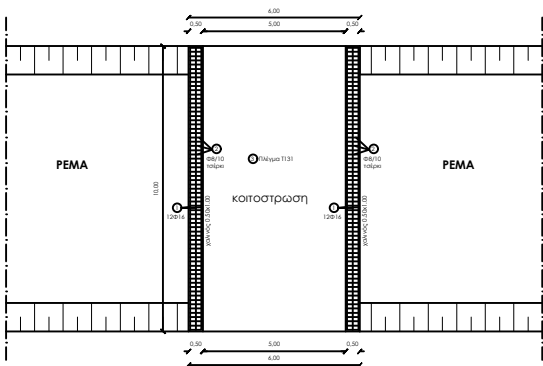

Λεπτομέρεια Οπλισμού Χαλινού
κλίμακα 1:50

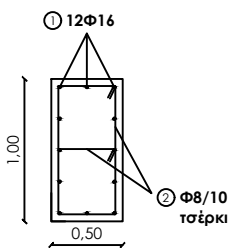

α/α	Σχήμα	Μήκος	Αριθμός τεμαχίων	Συνολικό μήκος	Είδος θύρας	Βάρος	α/α	Σχήμα	Μήκος	Αριθμός τεμαχίων	Συνολικό μήκος	Είδος θύρας	Βάρος
1	ΚΑΛΙΝΟΣ	9,90	2x12 =24	237,60	1,58	375,41	9						
2	ΚΑΛΙΝΟΣ	2,80+1,90 =4,70	(9,90x1,00)+1 =10,90τεμαχίες =200	940,00	0,395	371,30	10						
3							11						
4							12						
5							13						
6							14						
7							15						
8													
Γενικό σύνολο						745,71	Γενικό σύνολο						

Υπολογισμός ποσότητας πλέγματος T131 (κοίτη βροχής)
E = 5,00 x 10,00 x 1,10 (επικάλυψη) x 2,00kg/m² = 110,00kg

ΕΛΛΗΝΙΚΗ ΔΗΜΟΚΡΑΤΙΑ
ΠΕΡΙΦΕΡΕΙΑ ΔΥΤΙΚΗΣ ΜΑΚΕΔΟΝΙΑΣ
ΝΟΜΟΣ ΚΑΣΤΟΡΙΑΣ
ΔΗΜΟΣ ΝΕΣΤΟΡΙΟΥ

ΕΡΓΟ : "Αποκατάσταση ζημιών από φυσικές καταστροφές σε υποδομές του Δήμου Νεστορίου (Β' ΦΑΣΗ)"

ΣΤΑΔΙΟ : ΜΕΛΕΤΗ ΕΦΑΡΜΟΓΗΣ


ΘΕΣΗ : ΑΓΡΟΚΤΗΜΑ ΠΕΥΚΟΦΥΤΟΥ ΔΗΜΟΥ ΝΕΣΤΟΡΙΟΥ

ΘΕΜΑ ΣΧΕΔΙΟΥ
ΟΡΙΖΟΝΤΙΟΓΡΑΦΙΑ ΕΡΓΩΝ

αριθμός
σχεδίου

3Α

ΠΕΡΙΟΧΗ ΜΕΛΕΤΗΣ

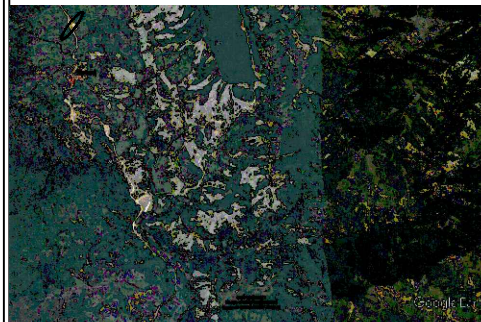

ΚΛΙΜΑΚΑ 1:50 , 1:10

ΧΡΟΝΟΣ ΜΕΛΕΤΗΣ : ΑΠΡΙΛΙΟΣ 2017

Ο Συντάξας
Νεστόριο 03/04/2017

Ραπτόπουλος Κωνσταντίνος
Πολιτικός Μηχανικός Τ.Ε.

ΕΛΕΓΧΘΗΚΕ
Νεστόριο 03/04/2017
Ο Προϊστάμενος Τμήματος Έργων,
Μελετών και Προμηθειών

Μπούσιος Στέφανος
Ηλεκτρολόγος Μηχανικός

ΘΕΩΡΗΘΗΚΕ
Νεστόριο 03/04/2017
Ο Προϊστάμενος Διεύθυνσης
Τεχνικών Υπηρεσιών

Μέλλιος Αθανάσιος
Πολιτικός Μηχανικός