
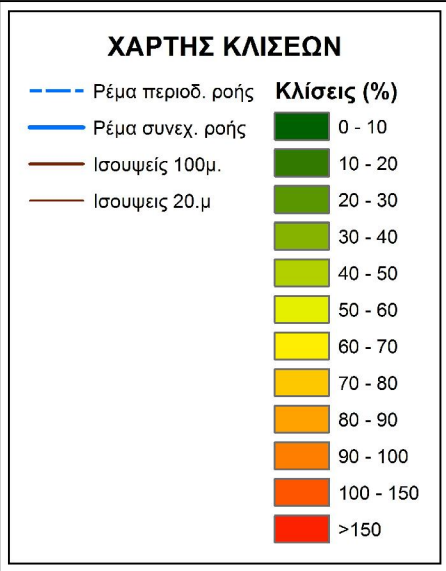


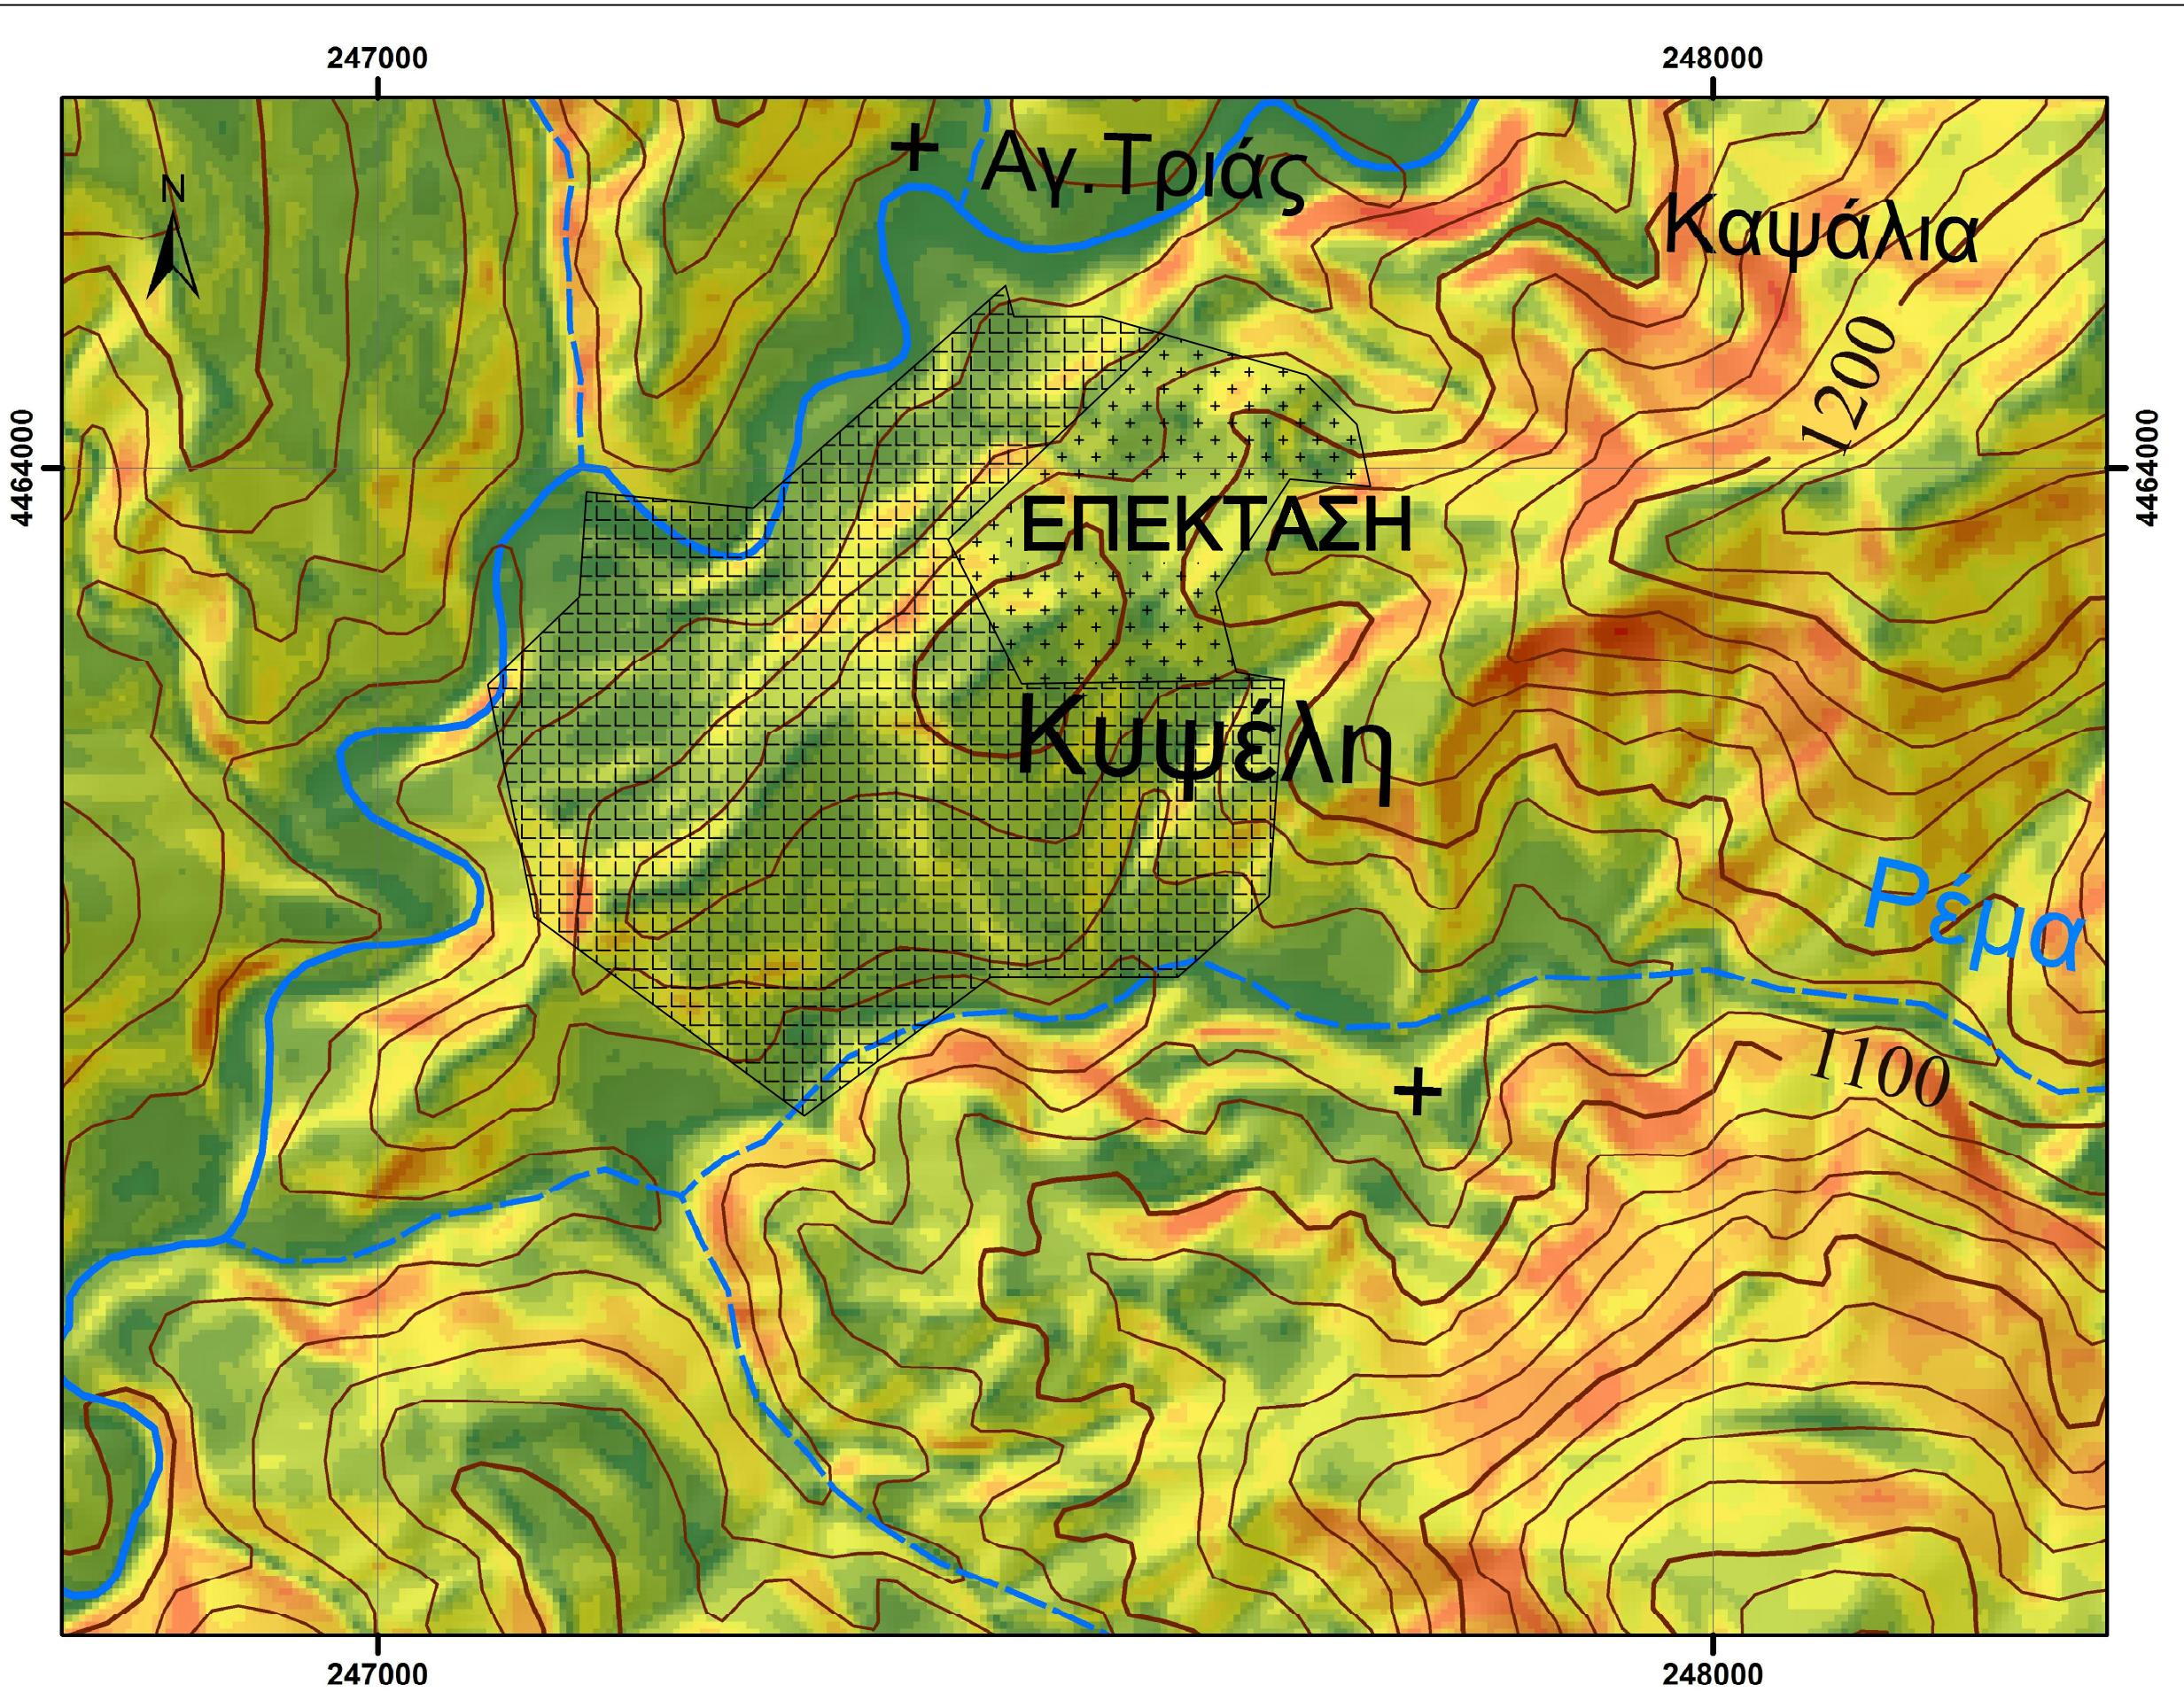

Σ.Χ.Ο.Ο.Α.Π.
ΔΗΜΟΥ ΝΕΣΤΟΡΙΟΥ

ΠΕΡΙΦΕΡΕΙΑ ΔΥΤΙΚΗΣ ΜΑΚΕΔΟΝΙΑΣ
ΔΗΜΟΣ ΝΕΣΤΟΡΙΟΥ

ΜΕΛΕΤΗΤΕΣ
ΓΕΩΧΩΡΟΣ ΜΕΛΕΤΗΤΙΚΗ Α.Ε.
Τεχνική Εταιρεία Μελετών
ΝΑΓΚΟΥΛΗΣ ΑΘΑΝΑΣΙΟΣ
Γεωλόγος
ΚΑΡΤΕΡΗΣ ΑΠΟΣΤΟΛΟΣ
Δρ. Μηχ. Περιβάλλοντος

ΕΙΔΙΚΟΙ ΣΥΜΒΟΥΛΟΙ
ΑΓΓΕΛΗΣ ΕΥΑΓΓΕΛΟΣ
Αγρονόμος Τοπογράφος Μηχ.
Η. ΒΑΛΙΟΥΛΗΣ & ΣΥΝ/ΤΕΣ Ε.Ε.
Γραφείο Περιβαλλοντικών Μελετών
ΝΑΤΣΙΝΑΣ ΘΕΟΔΩΡΟΣ
Πολτικός Μηχ., Δρ. Συγκοινωνιολόγος
ΒΥΤΑΝΙΩΤΗΣ ΒΑΣΙΛΕΙΟΣ
Δασολόγος

ΣΤΡΑΤΗΓΙΚΗ ΜΕΛΕΤΗ ΠΕΡΙΒΑΛΛΟΝΤΙΚΩΝ ΕΠΙΠΤΩΣΕΩΝ

ΧΑΡΤΗΣ 6

Κλίσεις ανάγλυφου και υδρογραφικό δίκτυο
για την περιοχή μελλοντικής οικιστικής
επέκτασης (Κυψέλη)

ΚΛΙΜΑΚΑ : 1 : 5000

Θεσσαλονίκη, 1/10/2016
Για τους Αναδόχους
ΑΠΟΣΤΟΛΟΣ ΚΑΡΤΕΡΗΣ
Δρ. ΜΗΧΑΝΙΚΟΣ ΠΕΡΙΒΑΛΛΟΝΤΟΣ
ΑΡ. ΜΗΤΡΩΟΥ Τ.Ε.Ε. 83452
Ν751 ΦΙΤΖΙΟΥ 2Α ΠΑΝΟΡΑΜΑ Τ.Κ. 562 06
ΤΗΛ: 2310 241.647 - 6937 221.474
ΑΦΜ: 075816911 - ΔΟΥ: Ζ' ΘΕΣ/ΝΙΚΗΣ
ΑΠΟΣΤΟΛΟΣ ΚΑΡΤΕΡΗΣ
Δρ. Μηχανικός Περιβάλλοντος

Καστοριά 1 / 1/201
Επίβλεψη
ΑΘΑΝΑΣΙΟΣ ΝΑΓΚΟΥΛΗΣ
ΔΙΠΛΩΜΑΤΟΣ ΜΗΧΕΩΣ
Καστοριά 15 / 2017
Θεώρηση
Α.Τ.Γ. Δημόν
Ε.Λαβτορίας
Ανα Τοπογρ. Μηχ/κός με Α' Β.

ΗΜΕΡΟΜΗΝΙΑ : ΟΚΤΩΒΡΙΟΣ 2016

ΔΗΜΟΣ : ΝΕΣΤΟΡΙΟΥ Π.Ε. ΚΑΣΤΟΡΙΑΣ