


40° 33' - 2° 39'

ΠΟΥΛΑΝΕΜΟΝ (ΚΑΣΤΟΡΙΑΣ)

ΟΡΙΣΤΙΚΗ ΔΙΑΝΟΜΗ 1935

1

ΜΕΤΑΒΟΛΕΣ
α) Το υπέρθετο 20% αλ
200, 205% του αλφ
Μ/289/52/1904

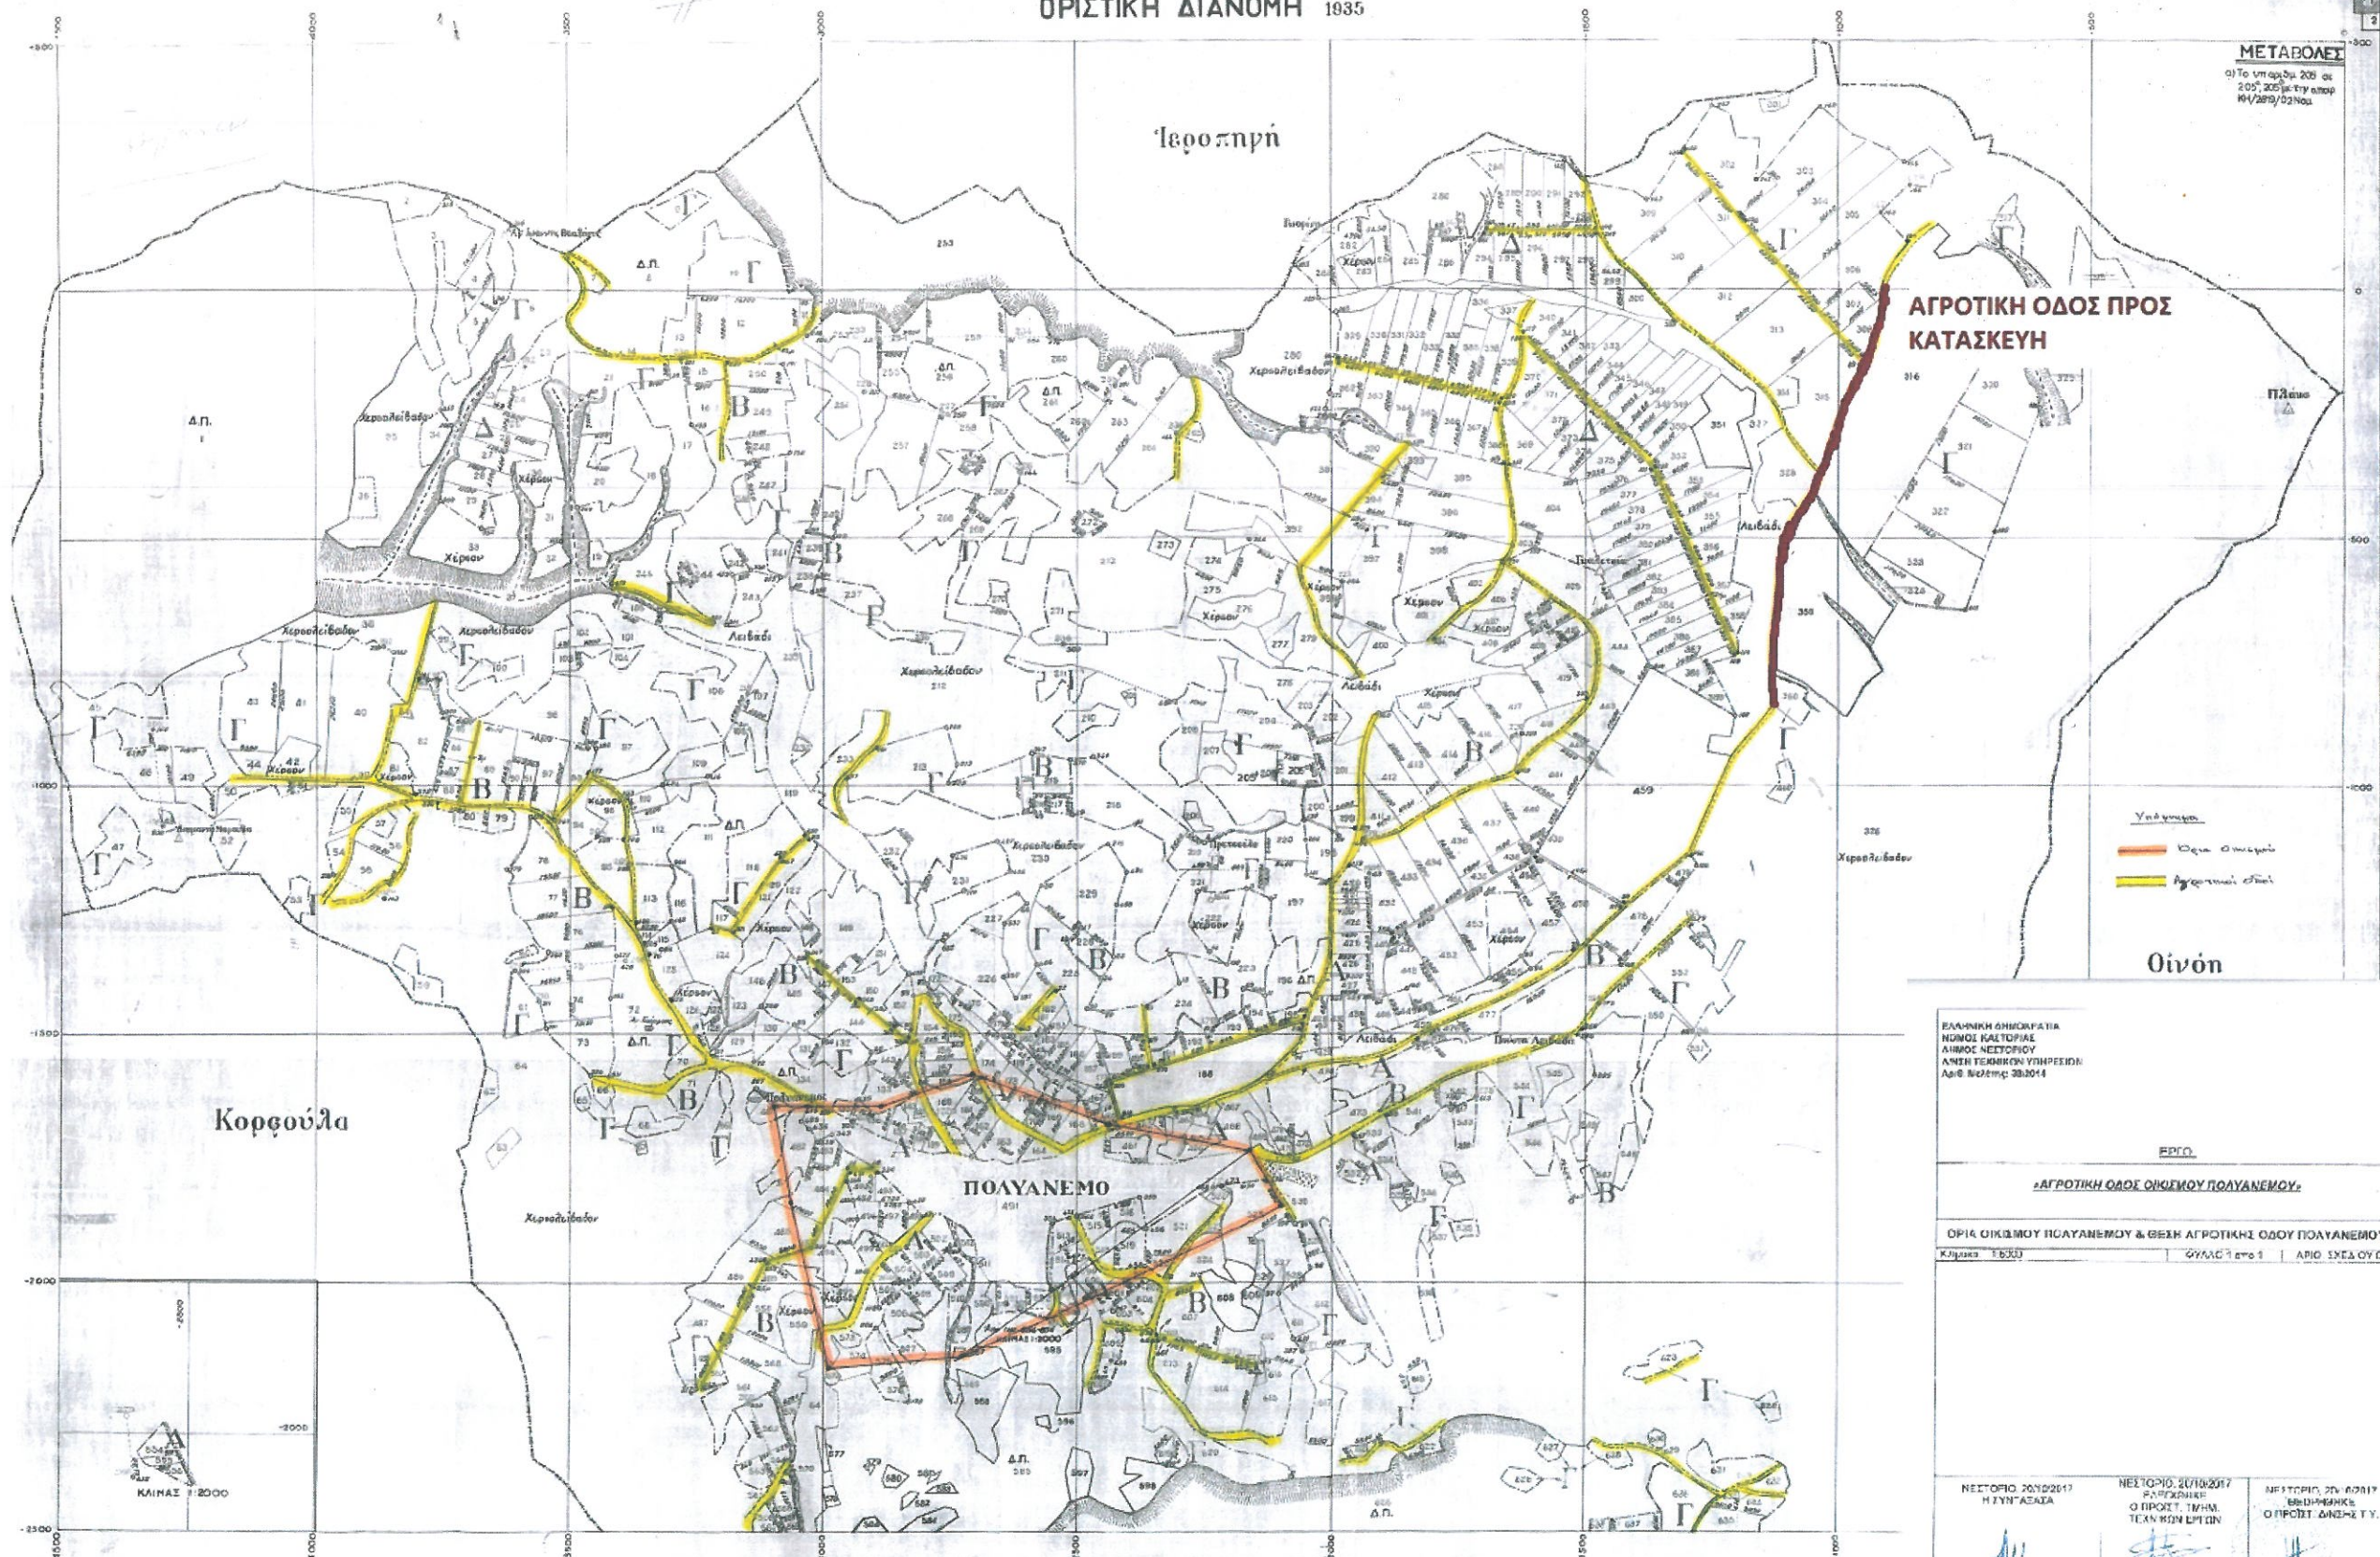

Υπόγειο
 Όρα ομοίωσις
 Αγροτική οδός

Οινόπ

ΕΛΛΗΝΙΚΗ ΔΗΜΟΚΡΑΤΙΑ
 ΝΟΜΟΣ ΚΑΣΤΟΡΙΑΣ
 ΔΗΜΟΣ ΚΑΣΤΟΡΙΑΣ
 ΔΙΕΥΘΥΝΣΗ ΤΕΧΝΙΚΩΝ ΥΠΗΡΕΣΙΩΝ
 Δ.τ.β. Νο. 28/2014

ΕΡΓΟ

ΑΓΡΟΤΙΚΗ ΟΔΟΣ ΟΙΚΙΣΜΟΥ ΠΟΥΛΑΝΕΜΟΥ

ΟΡΙΑ ΟΙΚΙΣΜΟΥ ΠΟΥΛΑΝΕΜΟΥ & ΘΕΣΗ ΑΓΡΟΤΙΚΗΣ ΟΔΟΥ ΠΟΥΛΑΝΕΜΟΥ
 Κλίμακας 1:5000

ΝΕΣΤΟΡΙΟ 2012/2017 Η ΣΥΝ' ΑΣΑΞΙΑ 	ΝΕΣΤΟΡΙΟ 2012/2017 Π.Σ.ΓΕΩΡΓΙΑΚΗΣ Ο ΠΡΟΪΚΤ. ΤΕΧΝΙΚΩΝ ΥΠΗΡΕΣΙΩΝ 	ΝΕΣΤΟΡΙΟ 2012/2017 Β.Β.Δ.Μ.Ε.Μ.Κ.Ε. Ο ΠΡΟΪΚΤ. ΔΙΕΥΘΥΝΣΗΣ Τ.Υ.
ΓΚΟΥΡΑ ΑΓΝΗ ΓΕΩΤΕΧΝΙΚΟΣ ΜΗΧΑΝΙΚΟΣ	ΜΠΟΥΤΣΙΟΣ ΣΤΕΦΑΝΟΣ ΗΛΕΚΤΡΟΜΗΧΑΝΙΚΟΣ	ΜΕΛΟΣ ΔΕΛΤΑΙΟΣ ΠΡΟΪΚΤ. ΜΗΧΑΝΙΚΟΣ

ΝΕΣΤΟΡΙΟ ΟΚΤΩΒΡΙΟΣ 2017

ΚΛΙΜΑΣ 1:5000