

**ΜΕΛΕΤΗ
ΑΓΡΟΤΙΚΗΣ ΟΔΟΠΟΙΑΣ ΔΗΜΟΥ ΑΚΡΙΤΩΝ**

ΟΡΙΣΤΙΚΗ ΜΕΛΕΤΗ ΟΔΟΥ

ΦΕΒΡΟΥΑΡΙΟΣ 2019

ΘΕΜΑ : ΤΥΠΙΚΗ ΔΙΑΤΟΜΗ

αρ. σχεδίου :

5

κλίμακα :

1:50

Ο ΜΕΛΕΤΗΤΗΣ

Νεστόριο 18/2/2019

ΓΚΟΥΡΑ ΑΓΝΗ
Πολιτικός Μηχανικός

ΕΛΕΓΧΘΗΚΕ

Νεστόριο 18/02/2019
Ο Προϊστάμενος Τμήμ. Έργων,
Μελετών - Προμηθειών
Δ/σης Τ.Υ. Δήμου Νεστορίου

ΜΠΟΥΣΙΟΣ ΣΤΕΦΑΝΟΣ
Ηλεκτρολόγος Μηχανικός


ΘΕΩΡΗΘΗΚΕ

Νεστόριο 19/2/2019
Ο Προϊστάμενος Δ/σης
Τ.Υ. Δήμου Νεστορίου

ΜΕΛΛΙΟΣ ΑΘΑΝΑΣΙΟΣ
Πολιτικός Μηχανικός

ΕΓΚΡΙΣΗ

Απόφαση..... με αριθ. πρωτ.

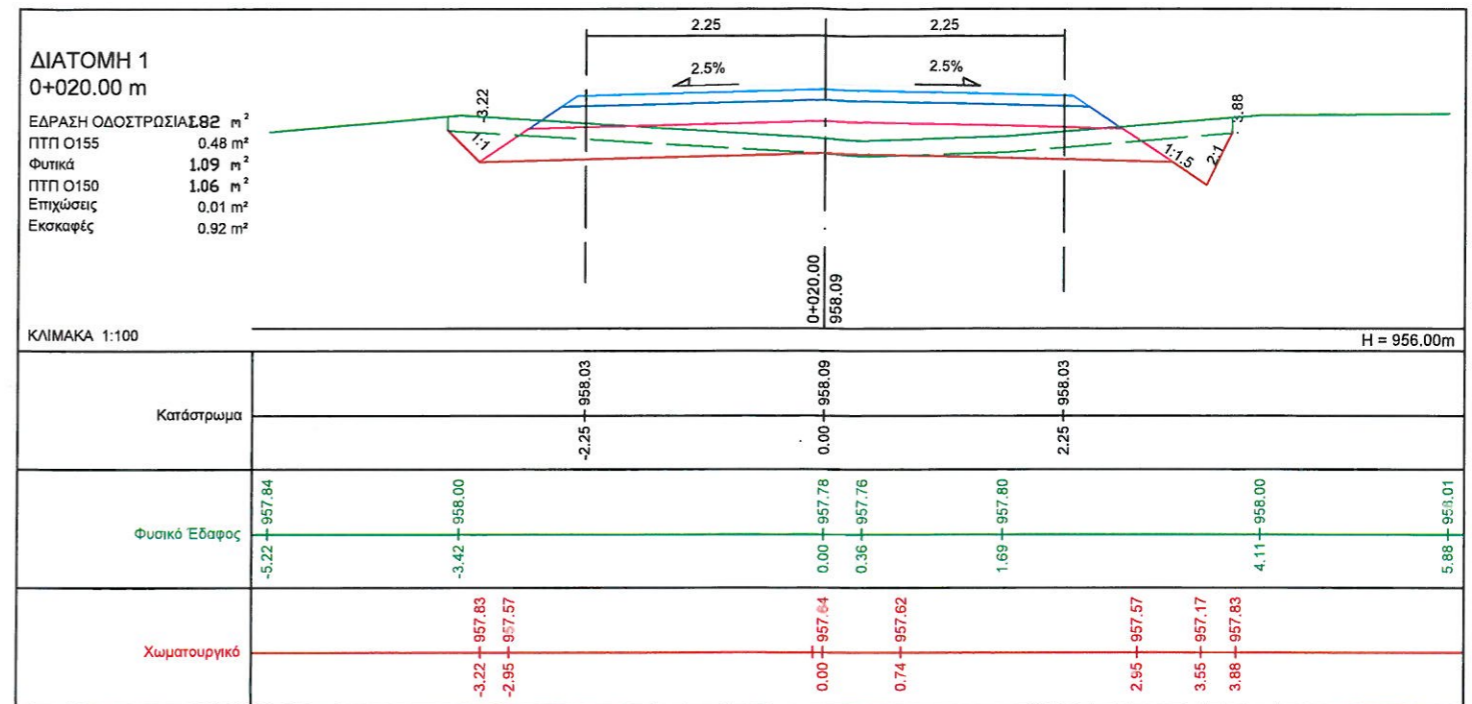

ΥΠΟΜΝΗΜΑ ΧΡΩΜΑΤΩΝ



ΥΠΟΜΝΗΜΑ

1. Φυσικό Έδαφος
2. Αφαίρεση φυτικής γης εκτός της ζώνης ανακατασκευής οδοστρώσας
3. Στρώση έδρασης οδοστρώσας από υλικά Κατηγορίας Ε1 έως Ε4
4. Υπόβαση από θραυστά αδρανή υλικά συμπ. πάχους 0.10 μ. - Π.Τ.Π. Ο150
5. Βάση από θραυστά αδρανή υλικά σε στρώση συμπ. πάχους 0.10 μ. - Π.Τ.Π. Ο155
6. Ασφαλτική προεπτάλειψη
7. Ασφαλτική στρώση κυκλοφορίας 0,05 m - Π.Τ.Π Α265