Τυπικό πολυγραμμικό διάγραμμα συνδέσεως ηλεκτροβανών και αυτοματισμού

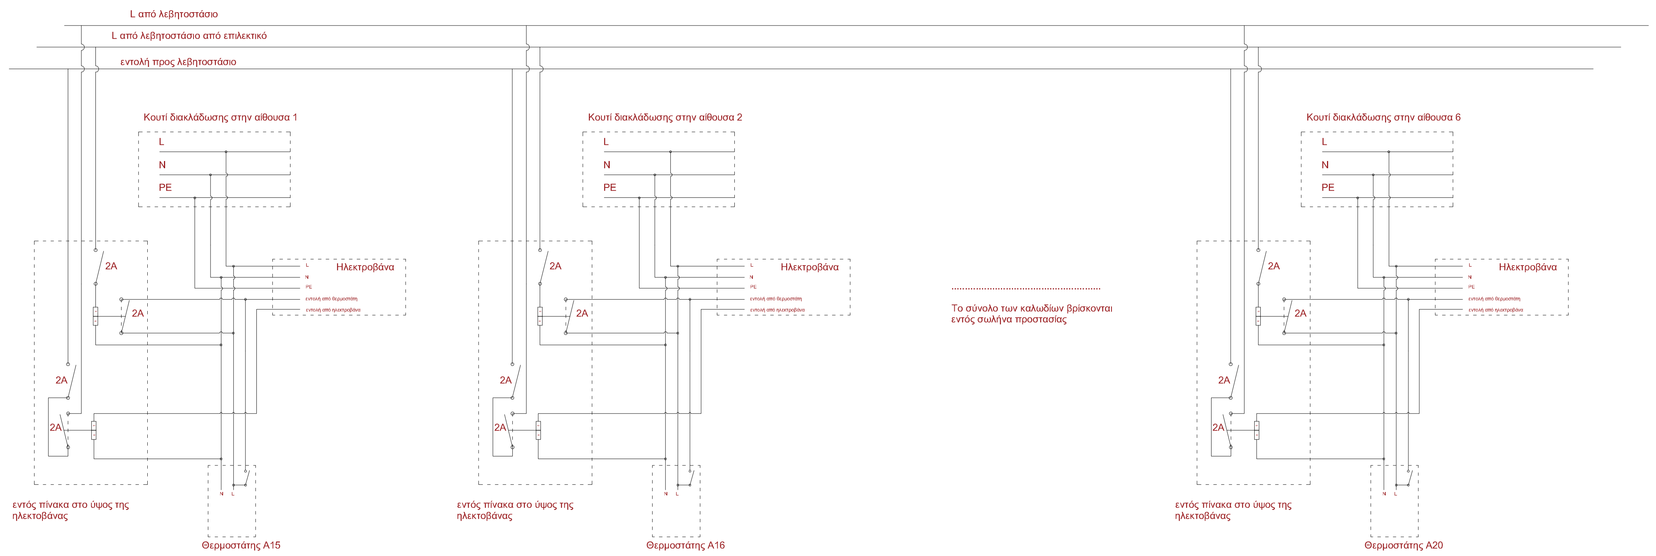

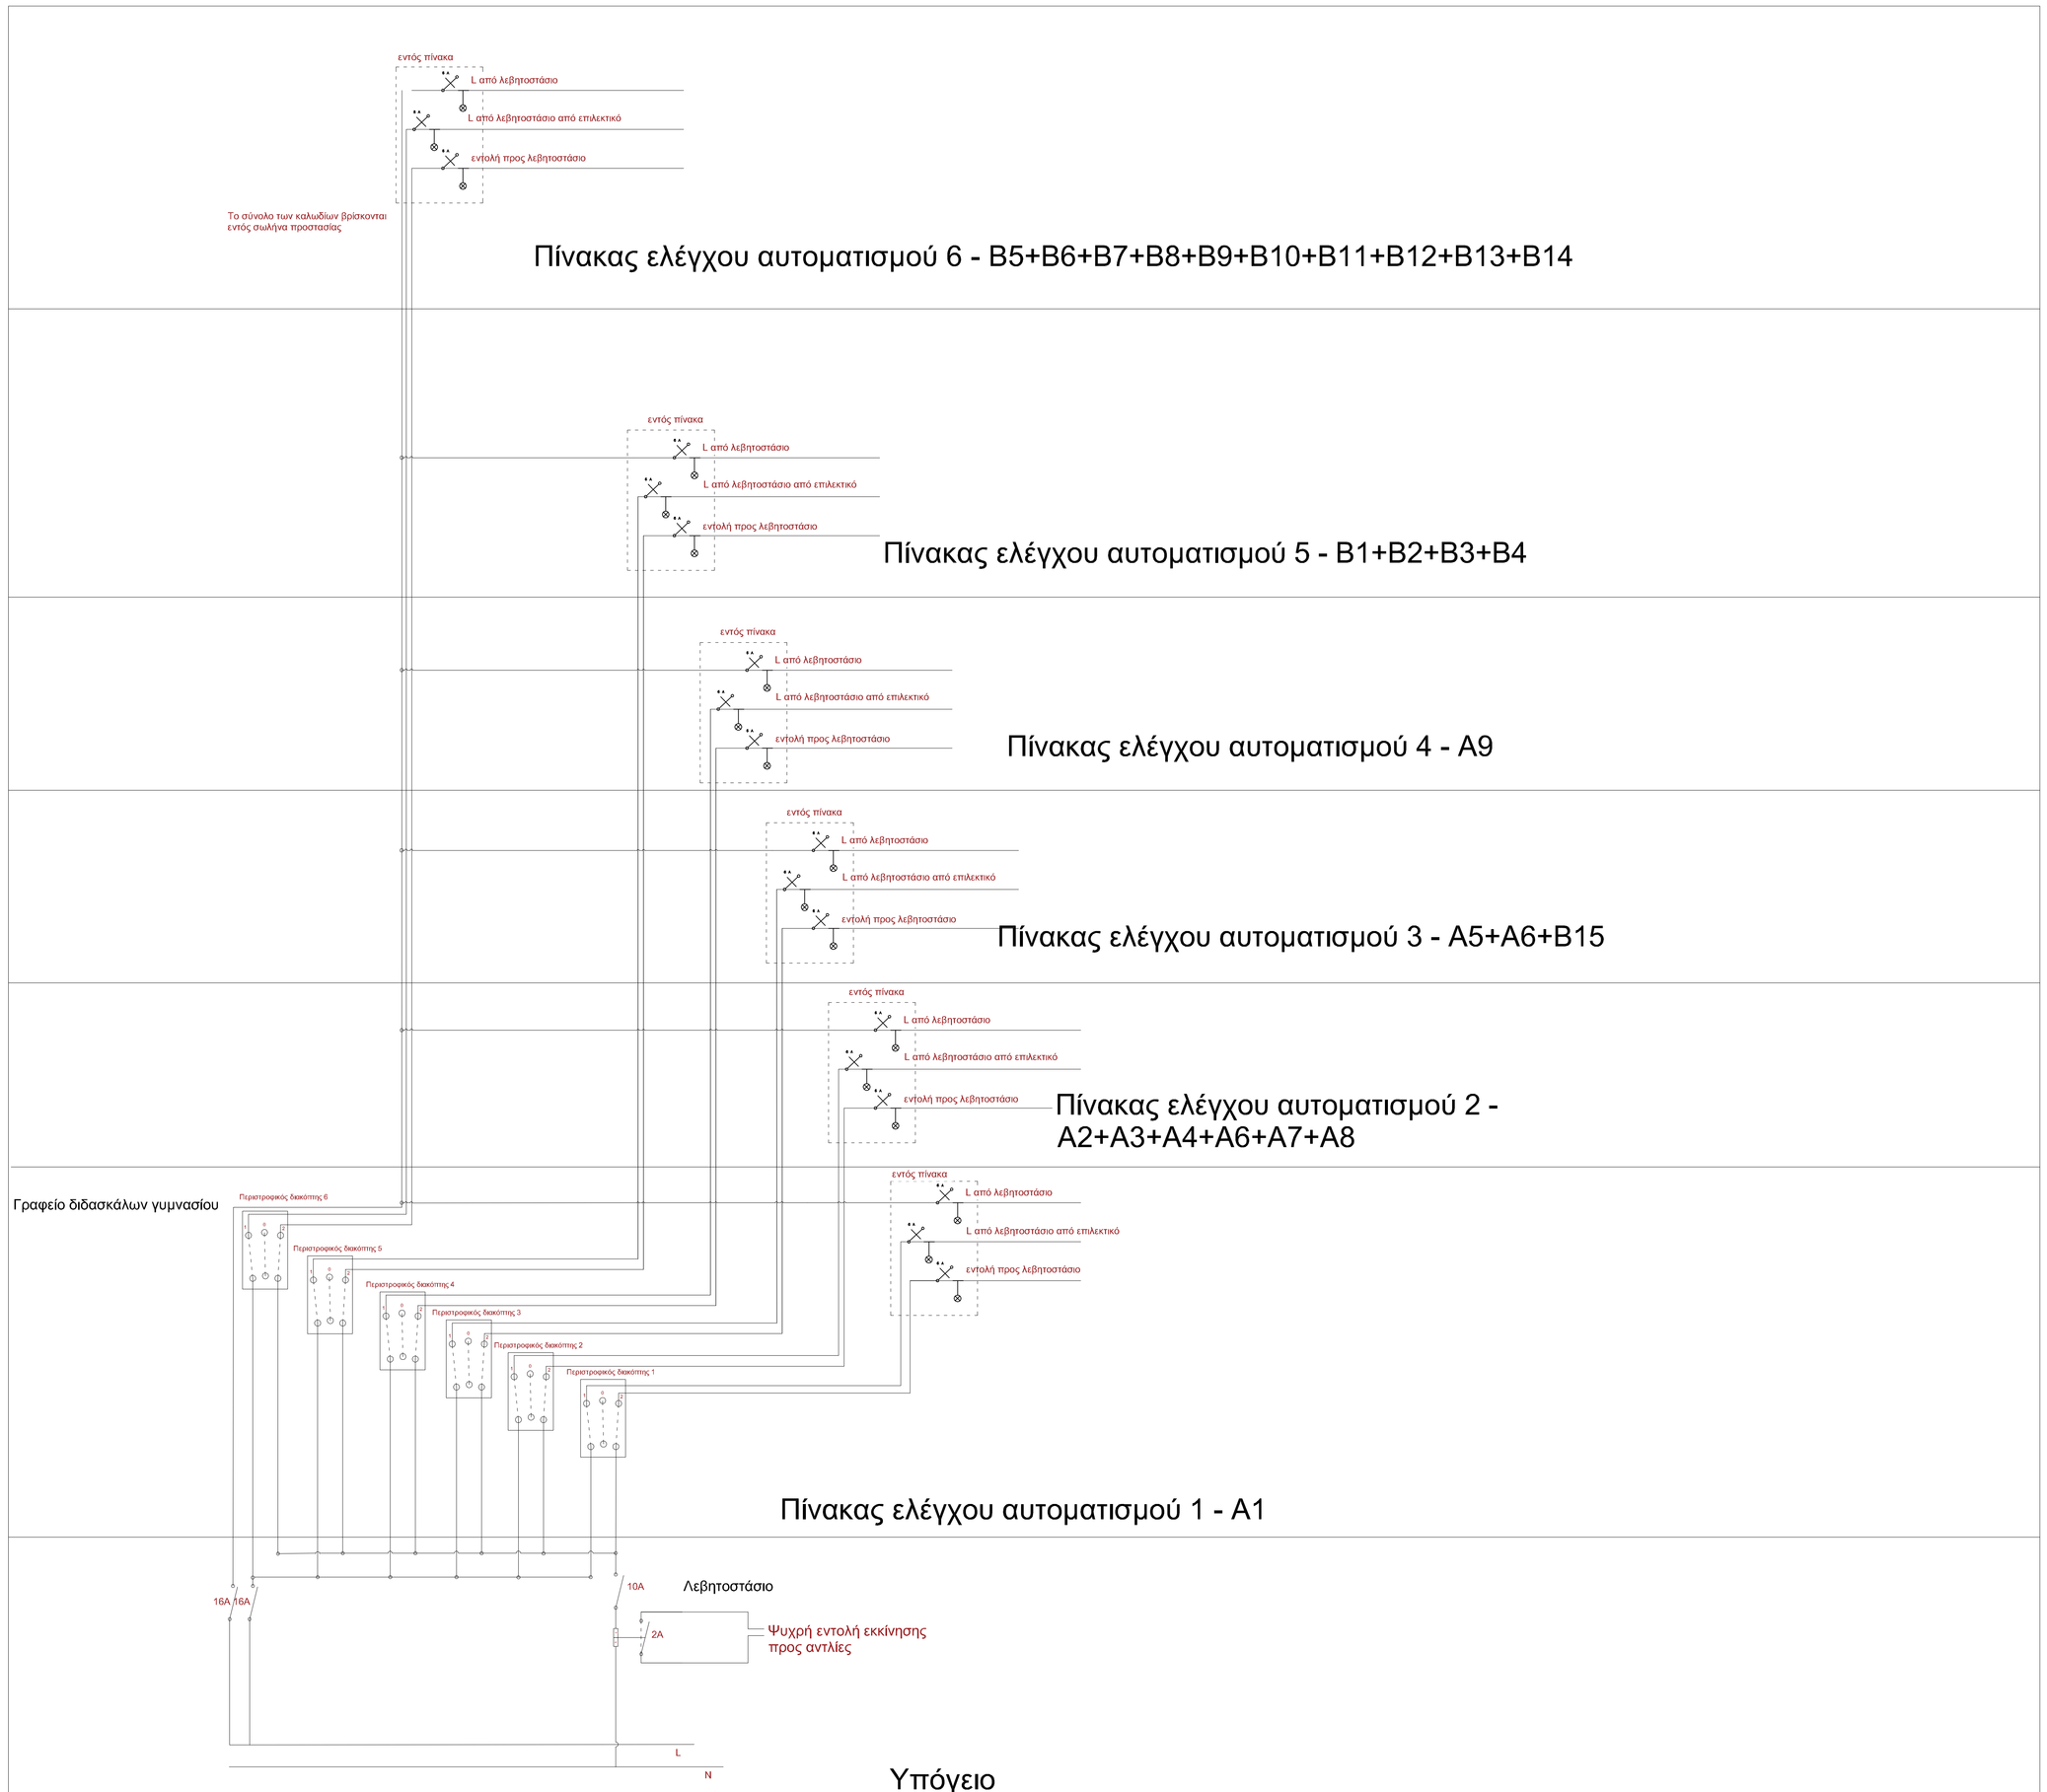

Εργοδότης: Δήμος Νεστορίου	
Έργο: Ενεργειακή Αναβάθμιση Γυμνασίου - Λυκείου Νεστορίου	
Θέση: Δήμος Νεστορίου	
Μελέτη: Κώττας Θεόδωρος — Ηλ. Μηχανικός	
Θέμα: Αρχιτεκτονικά - Μηχανολογικά Πολυγραμμικό σχέδιο αυτοματισμού θέρμανσης	Αρ. Σχεδίου: AE1
Ημερομηνία: Μαιος 2018	Κλίμακα: 1:100

Νεστόριο 29/06/2020

ΣΥΝΤΑΧΘΗΚΕ: ΣΑΜΑΡΑ ΣΟΥΛΤΑΝΑ, ΑΡΧΙΤΕΚΤΩΝ ΜΗΧΑΝΙΚΟΣ, ΑΡ. ΜΗΤΡΩΟΥ ΤΕΕ, ΚΩΤΤΑΣ Α. ΘΕΟΔΩΡΟΣ, ΗΛΕΚΤΡΟΛΟΓΟΣ ΜΗΧΑΝΙΚΟΣ, ΑΡ. ΜΗΤΡΩΟΥ ΤΕΕ

ΕΛΕΓΧΘΗΚΕ: Αγγ.Γκούρα, Πολιτικός Μηχανικός; Ο Προϊστ. Τμήμ. Έργων, Μελετών & Προμηθειών, Στέφανος Μπούσιος, Ηλεκτρολόγος Μηχανικός

ΘΕΩΡΗΘΗΚΕ: Ο Προϊστ. Δ/νσης, Θεοχαρούλης Καθαράτος, Πολιτικός Μηχανικός

ΕΓΚΡΙΘΗΚΕ: Ο Αντιδήμαρχος, Μιχαήλ Μιχαηλίδης, Μηχανολόγος Μηχανικός

STEFANOS BOUSIOS
May 17 2022 4:03 PM