ΕΛΛΗΝΙΚΗ ΔΗΜΟΚΡΑΤΙΑ
ΠΕΡΙΦΕΡΕΙΑ ΔΥΤΙΚΗΣ ΜΑΚΕΔΟΝΙΑΣ
ΝΟΜΟΣ ΚΑΣΤΟΡΙΑΣ
ΔΗΜΟΣ ΝΕΣΤΟΡΙΟΥ

ΜΕΛΕΤΗ

ΒΕΛΤΙΩΣΗ ΥΦΙΣΤΑΜΕΝΗΣ ΑΓΡΟΤΙΚΗΣ ΟΔΟΠΟΙΙΑΣ ΣΤΗΝ ΠΕΡΙΟΧΗ ΤΚ ΠΤΕΛΕΑΣ-ΚΡΑΝΟΧΩΡΙΟΥ

ΚΑΤΗΓΟΡΙΑ ΜΕΛΕΤΗΣ

ΜΕΛΕΤΗ ΟΔΟΠΟΙΙΑΣ

ΤΙΤΛΟΣ ΣΧΕΔΙΟΥ	ΜΗΚΟΤΟΜΗ

ΕΚΔΟΣΗ	ΚΩΔ. ΣΧΕΔΙΟΥ	ΚΛΙΜΑΚΑ
Α	Μ. - 1	μηκων 1:1000 υψων 1:100

		ΗΜΕΡΟΜΗΝΙΑ	ΥΠΟΓΡΑΦΗ
ΣΥΝΤΑΧΘΗΚΕ			AGNI GKOURA Digitally signed by AGNI GKOURA Date: 2022.03.15 14:03:20 +02'00'
Ο ΕΠΙΒΛΕΠΩΝ			
ΘΕΩΡΗΘΗΚΕ			ATHANASIOS MELLIOS Digitally signed by ATHANASIOS MELLIOS Date: 2022.03.16 09:41:01 +02'00'
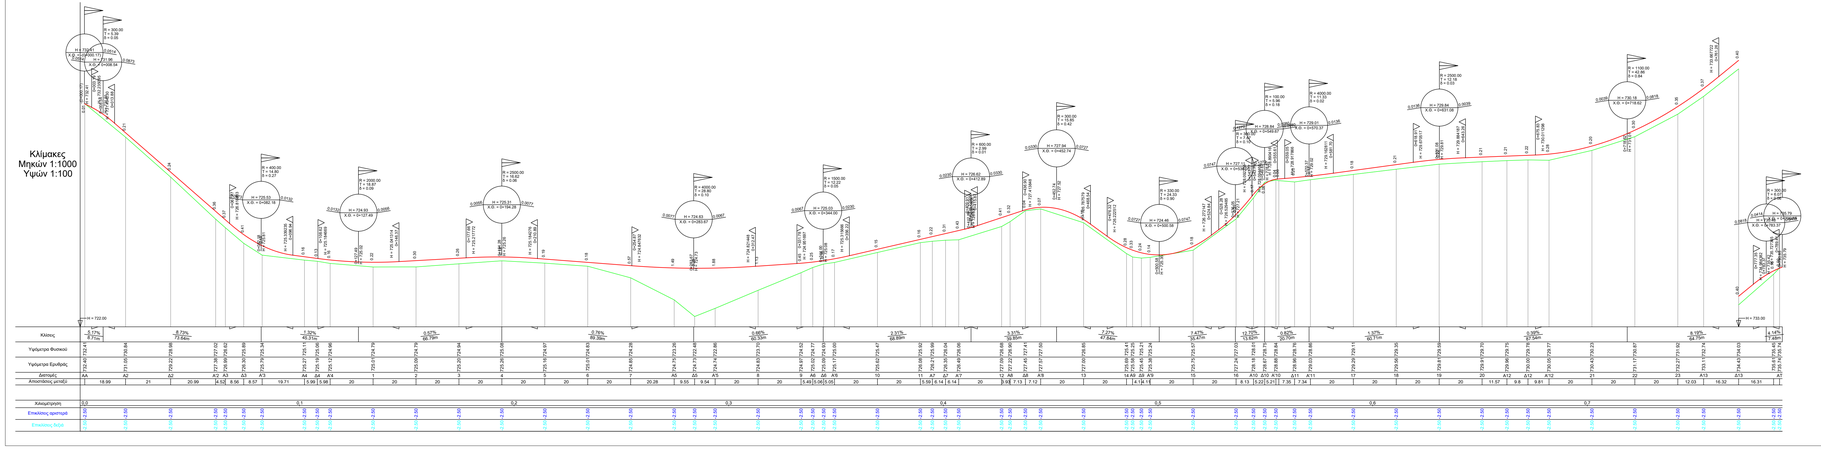
Κλίμακες
Μηκών 1:1000
Υψών 1:100