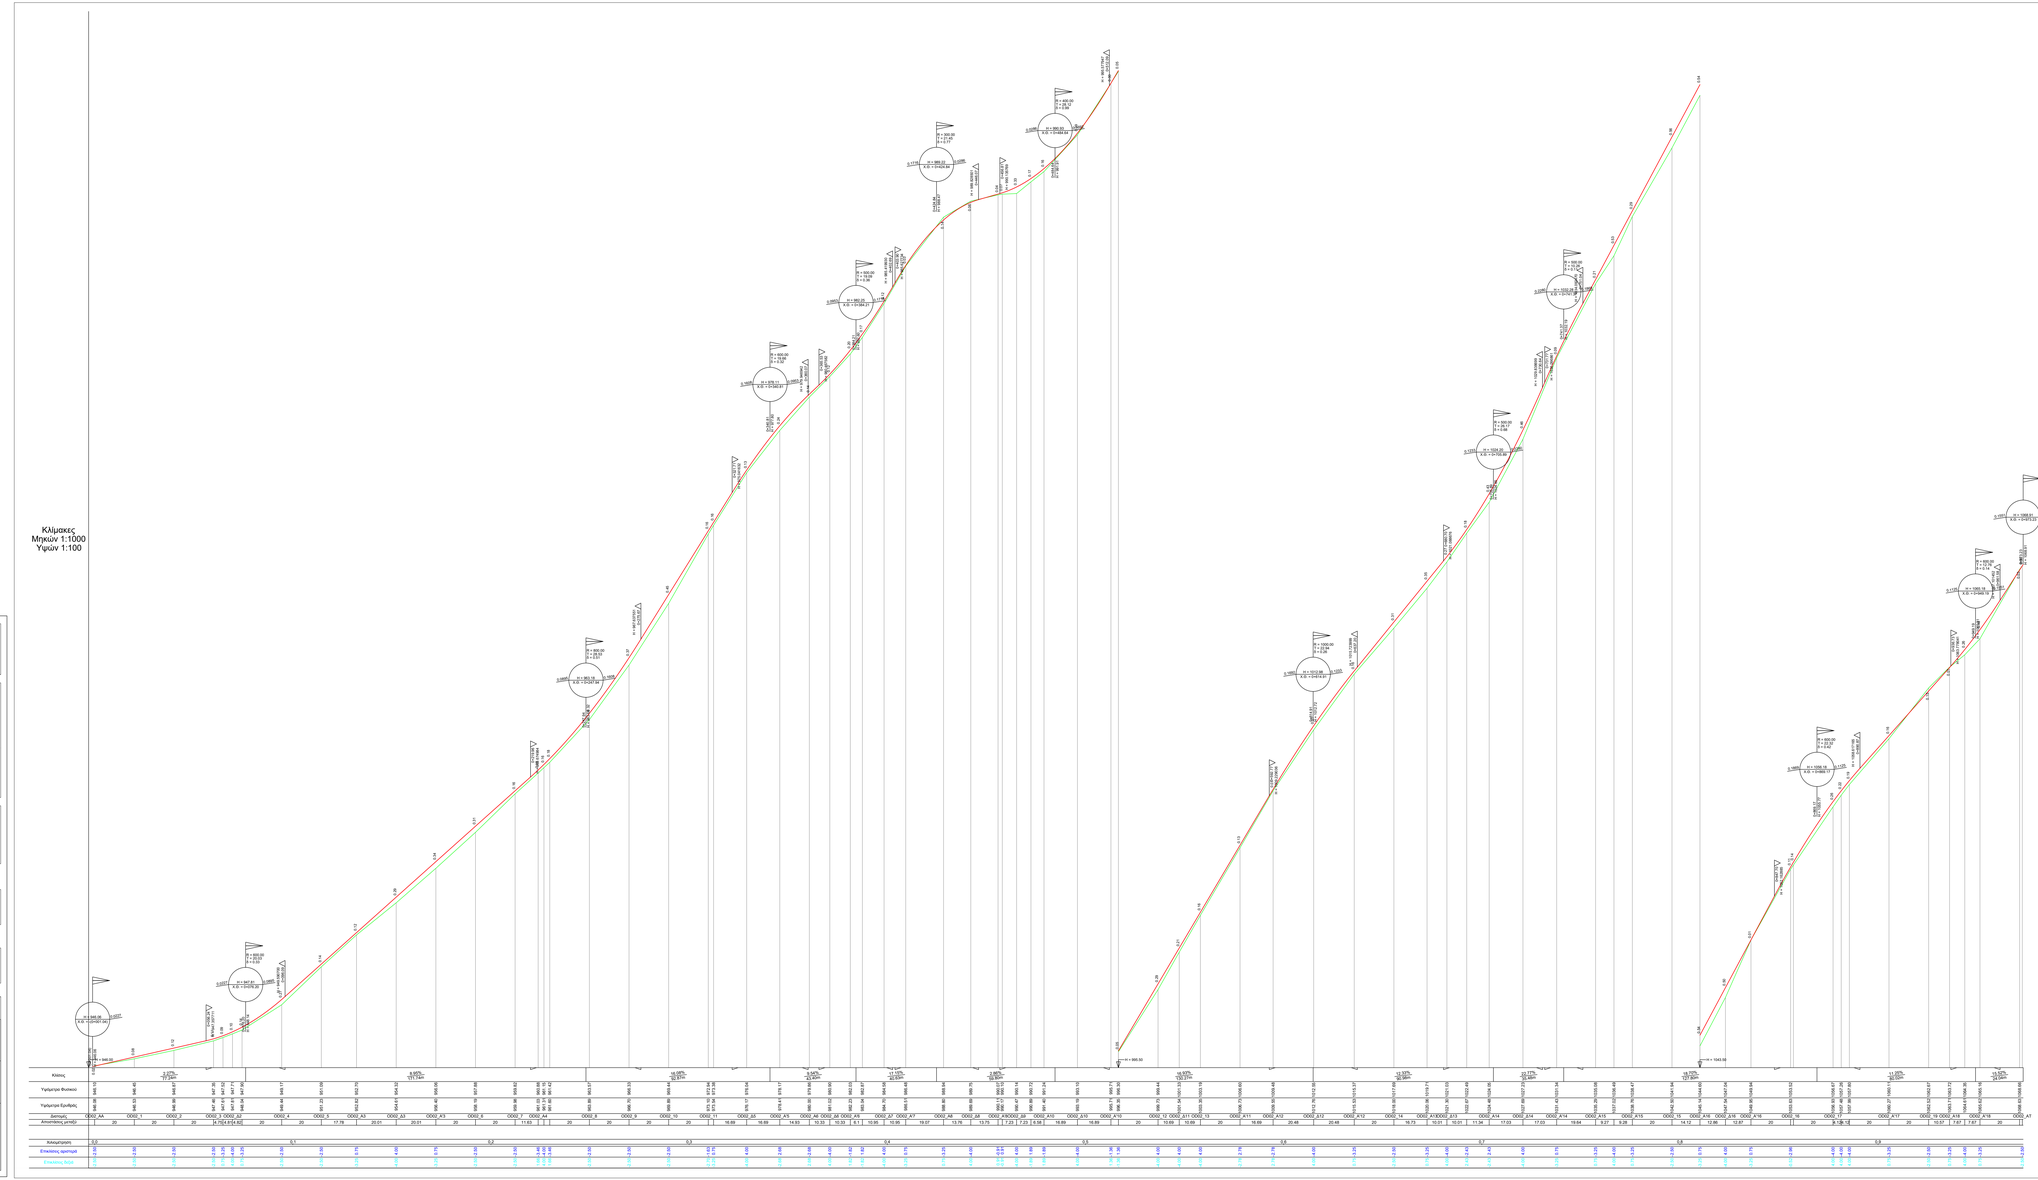

ΕΛΛΗΝΙΚΗ ΔΗΜΟΚΡΑΤΙΑ
ΠΕΡΙΦΕΡΕΙΑ ΔΥΤΙΚΗΣ ΜΑΚΕΔΟΝΙΑΣ
ΝΟΜΟΣ ΚΑΣΤΟΡΙΑΣ
ΔΗΜΟΣ ΝΕΣΤΟΡΙΟΥ

ΜΕΛΕΤΗ

ΒΕΛΤΙΩΣΗ ΥΦΙΣΤΑΜΕΝΗΣ ΑΓΡΟΤΙΚΗΣ ΟΔΟΠΟΙΙΑΣ ΣΤΗΝ ΠΕΡΙΟΧΗ ΤΚ ΔΙΠΟΤΑΜΙΑΣ

ΚΑΤΗΓΟΡΙΑ ΜΕΛΕΤΗΣ

ΜΕΛΕΤΗ ΟΔΟΠΟΙΙΑΣ

ΤΙΤΛΟΣ ΣΧΕΔΙΟΥ

ΜΗΚΟΤΟΜΗ ΑΞΟΝΑ OD02

ΕΚΔΟΣΗ	ΚΩΔ. ΣΧΕΔΙΟΥ	ΚΛΙΜΑΚΑ
Α	Μ. - 2	μηκων 1:1000 υψων 1:100

		ΗΜΕΡΟΜΗΝΙΑ	ΥΠΟΓΡΑΦΗ
ΣΥΝΤΑΧΘΗΚΕ			AGNI GKOURA Digitally signed by AGNI GKOURA Date: 2022.03.31 13:01:35 +02'00'
Ο ΕΠΙΒΛΕΠΩΝ			
ΘΕΩΡΗΘΗΚΕ			ATHANASIOS MELLIOS Digitally signed by ATHANASIOS MELLIOS Date: 2022.03.14 10:03:43 +02'00'