STEFANOS BOUSIOS
Digitally signed by STEFANOS BOUSIOS
Date: 2019.07.05 12:09:21 +03'00'

ΕΛΛΗΝΙΚΗ ΔΗΜΟΚΡΑΤΙΑ
ΠΕΡΙΦΕΡΕΙΑ ΔΥΤΙΚΗΣ ΜΑΚΕΔΟΝΙΑΣ
ΝΟΜΟΣ ΚΑΣΤΟΡΙΑΣ
ΔΗΜΟΣ ΑΚΡΙΤΩΝ

ΜΕΛΕΤΗ
ΑΓΡΟΤΙΚΗΣ ΟΔΟΥ ΟΙΚΙΣΜΟΥ ΠΟΛΥΑΝΕΜΟΥ

ΟΡΙΣΤΙΚΗ ΜΕΛΕΤΗ ΟΔΟΥ

Α Ν Α Δ Ο Χ Ο Σ	ΙΟΥΛΙΟΣ 2010
ΤΡΙΑΔΙΟ ΜΕΛΕΤΗΣ ΑΝΤΩΝΙΑΔΗΣ ΒΑΣΙΛΕΙΟΣ ΑΛ. ΚΟΜΝΗΝΟΥ 7, Τ.Κ. 52100, ΚΑΣΤΟΡΙΑ Τηλ. 24670 22144 - FAX 24670 22147 b.antoniadis@yahoo.gr	ΓΙΑ ΤΟΝ ΜΕΛΕΤΗΤΗ ΑΝΤΩΝΙΑΔΗΣ ΒΑΣΙΛΕΙΟΣ ΑΓΡΟΝΟΜΟΣ ΤΟΠΟΓΡΑΦΟΣ Μηχανικός

ΘΕΜΑ :	ΜΗΚΟΤΟΜΗ	αρ. σχεδίου : 2
		Κλίμακα : 1:1000

Ο ΕΠΙΒΛΕΠΩΝ	ΕΛΕΓΧΘΗΚΕ	ΘΕΩΡΗΘΗΚΕ
Καστοριά / / 20 ΒΑΪΝΑΣ ΧΡΥΣΟΣΤΟΜΟΣ Πολιτικός Μηχανικός	Καστοριά / /	Καστοριά / / 20 Η Προϊσταμένη ΤΥΔΚ Ν. ΚΑΣΤΟΡΙΑΣ Π. ΜΟΣΧΙΔΟΥ - ΚΥΡΙΑΚΙΔΟΥ Πολιτικός Μηχανικός

ΕΓΚΡΙΣΗ | Απόφαση ..... με αριθ. πρωτ.
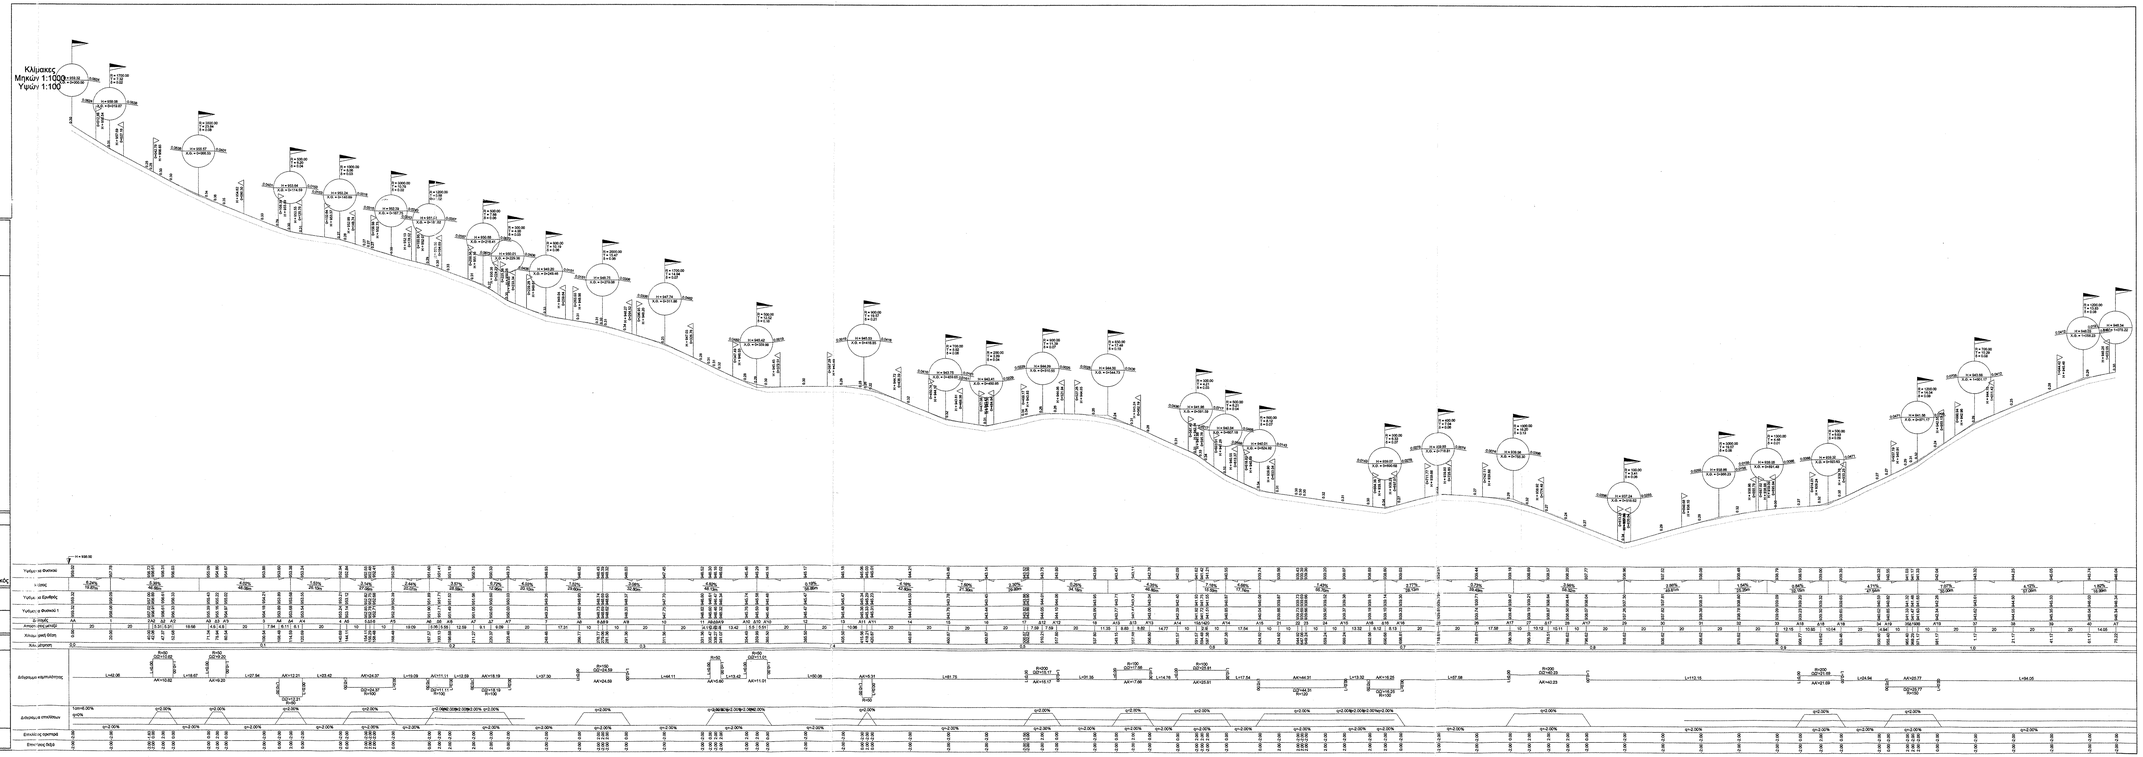
Κλίμακες
Μηκών 1:1000
Υψών 1:100