
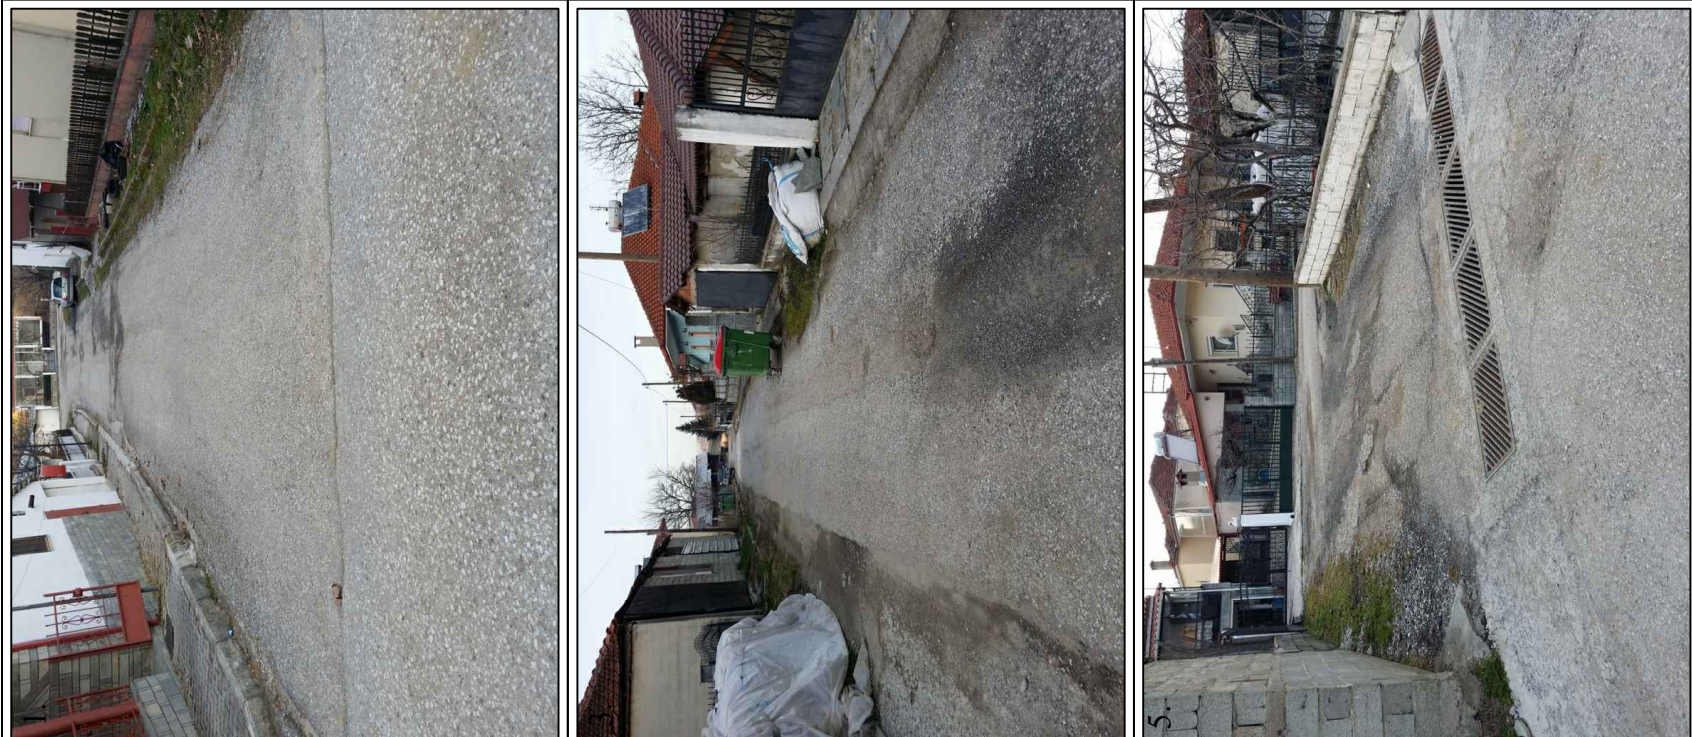


ΣΥΝΟΙΚΙΣΜΟΣ ΔΙΠΟΤΑΜΙΑΣ - ΠΑΡΑΛΛΗΛΟΣ ΚΕΝΤΡΙΚΗΣ ΟΔΟΥ ΕΙΣΟΔΟΥ

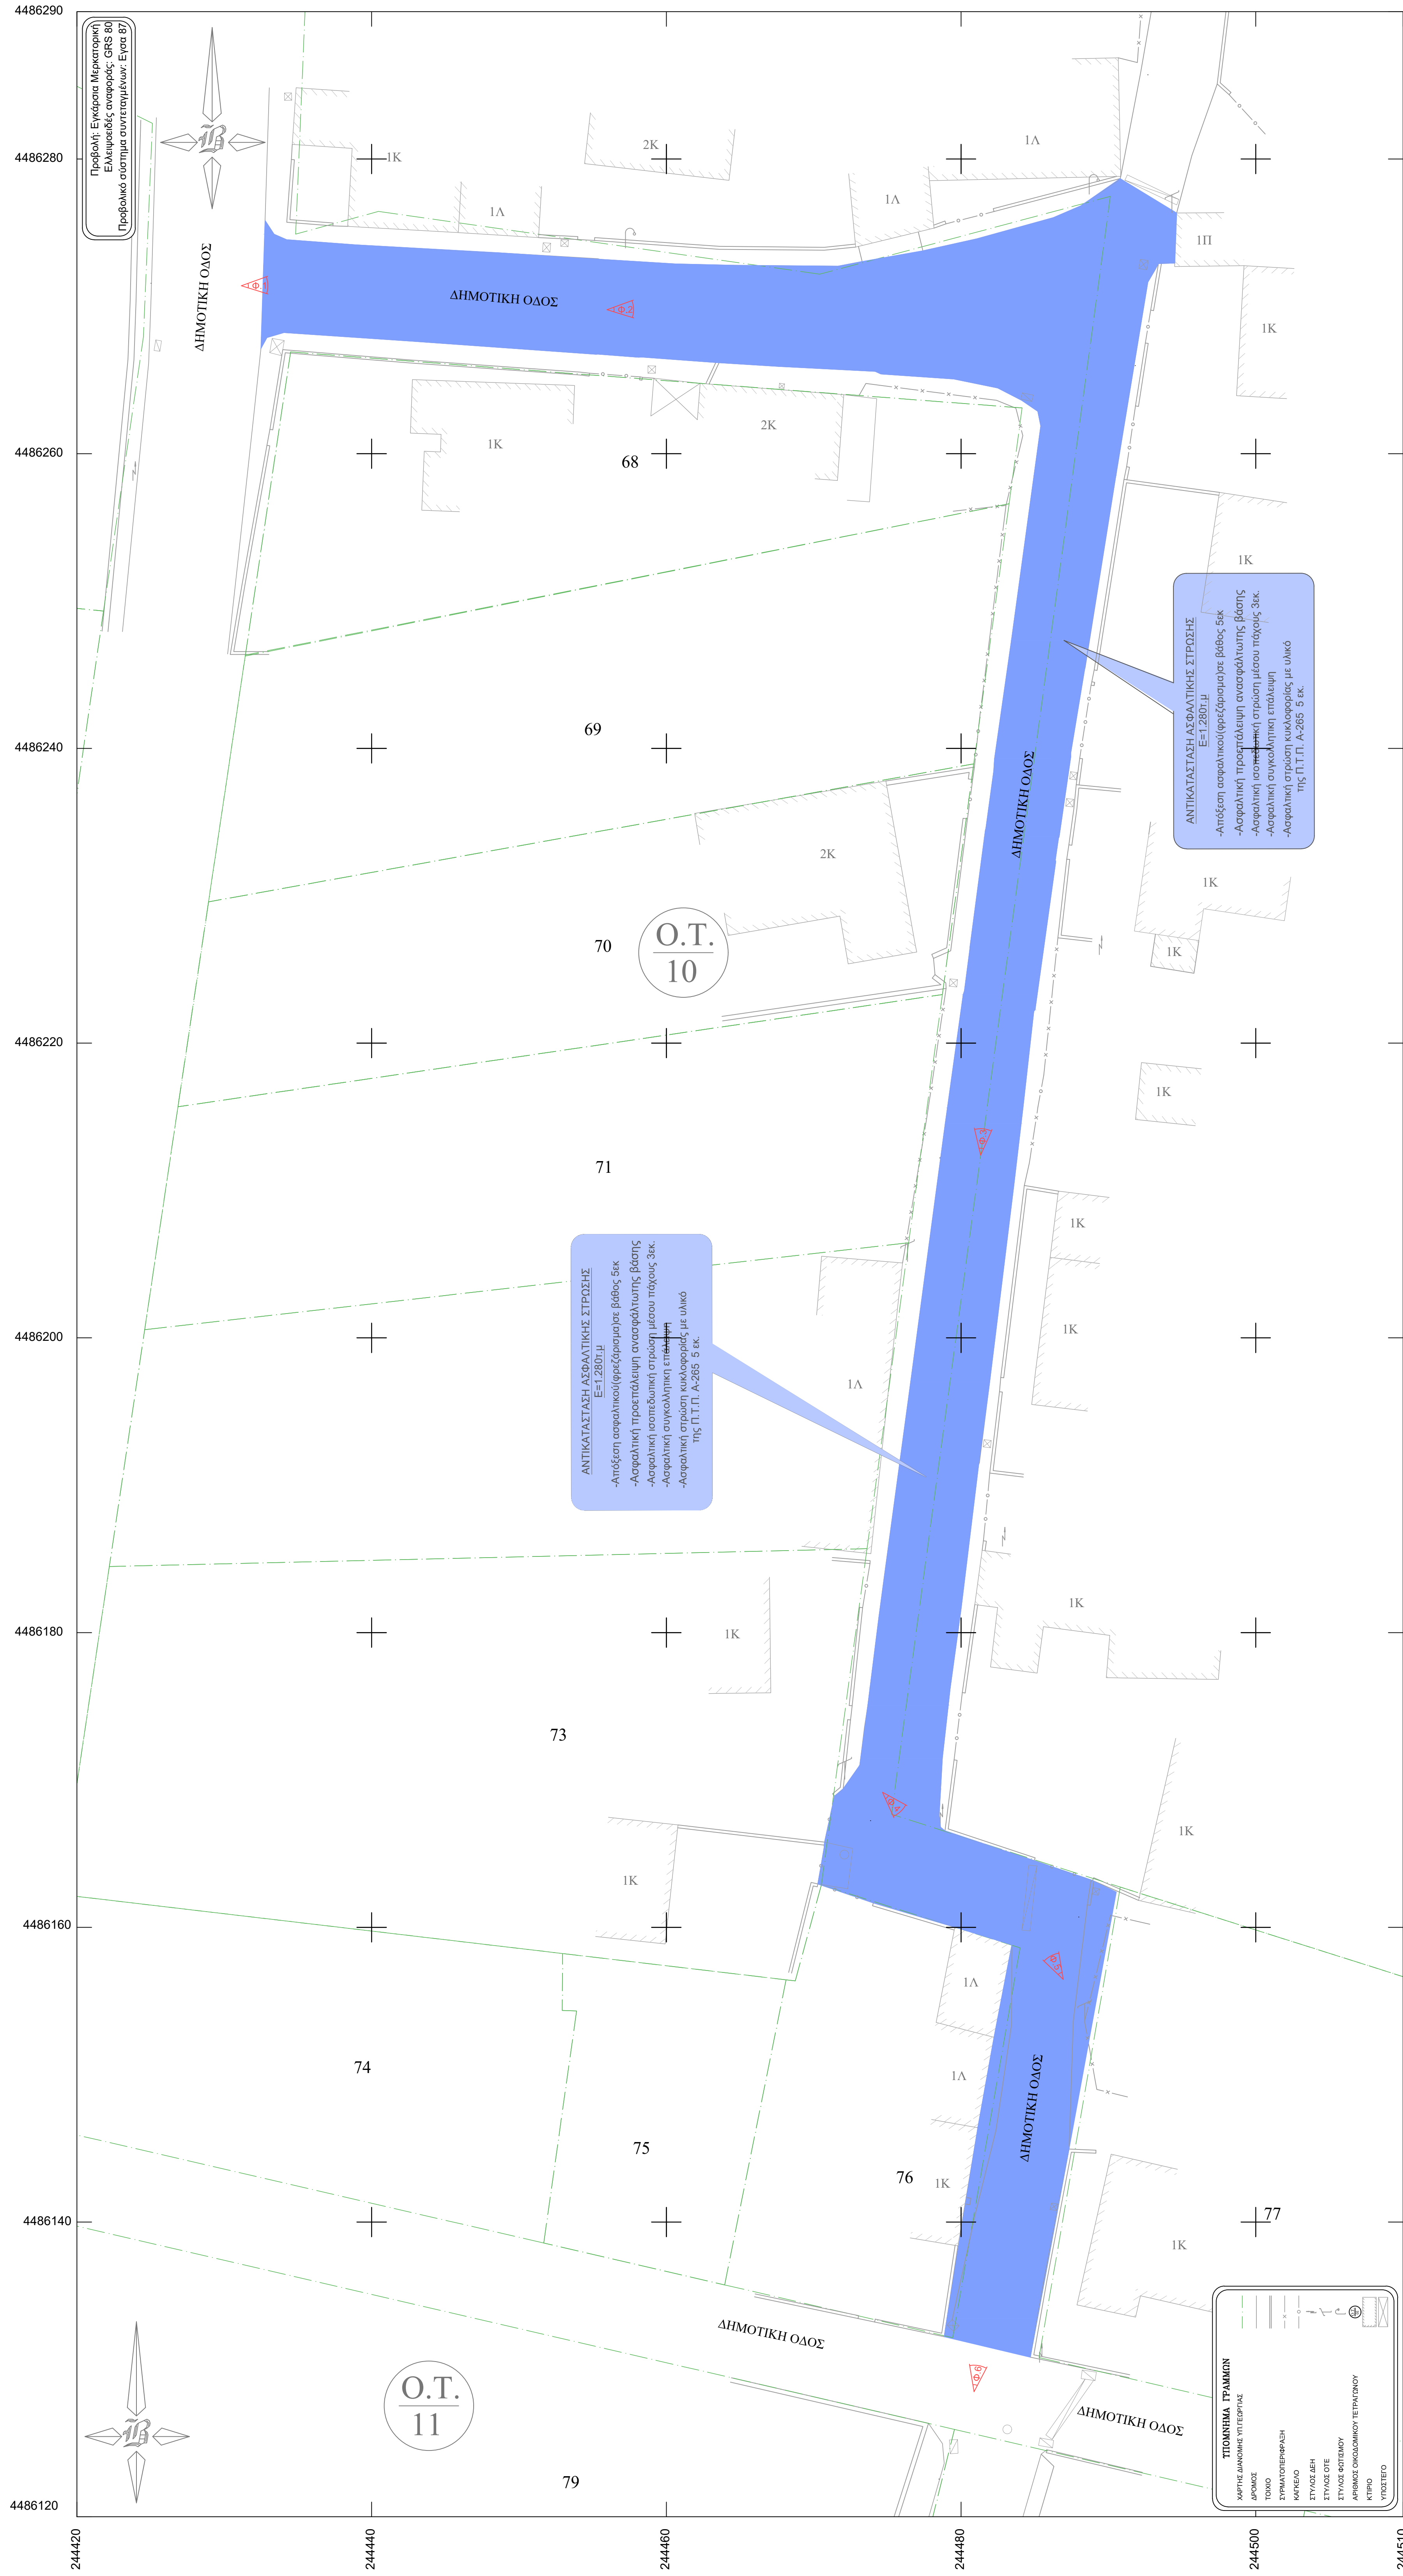

ΦΩΤΟΓΡΑΦΙΕΣ ΥΦΙΣΤΑΜΕΝΗΣ ΚΑΤΑΣΤΑΣΗΣ ΟΔΟΥ

ΕΛΛΗΝΙΚΗ ΔΗΜΟΚΡΑΤΙΑ
ΠΕΡΙΦ. ΔΥΤ. ΜΑΚΕΔΟΝΙΑΣ
Π.Ε. ΚΑΣΤΟΡΙΑΣ
ΔΗΜΟΣ ΝΕΣΤΟΡΙΟΥ

ΕΣΩΤΕΡΙΚΗ ΟΔΟΠΟΙΑ
ΟΙΚΙΣΜΩΝ ΔΗΜΟΥ ΝΕΣΤΟΡΙΟΥ

ΔΡΟΜΟΣ ΠΑΡΑΛΛΗΛΟΣ ΚΕΝΤΡΙΚΗΣ ΕΙΣΟΔΟΥ ΔΙΠΟΤΑΜΙΑΣ

ΟΡΙΖΟΝΤΙΟΓΡΑΦΙΑ

Κλίμακα: 1 : 200

ΗΜΕΡΟΜΗΝΙΑ: ΦΕΒΡΟΥΑΡΙΟΣ 2020

ΠΙΘ. ΣΧΕΔΙΟΥ

O	Δ	1
---	----------	---

ΜΕΛΕΤΗ:
ΔΗΜΟΣ ΝΕΣΤΟΡΙΟΥ
ΤΕΧΝΙΚΗ ΥΠΗΡΕΣΙΑ

Ο ΜΗΧ/ΚΟΣ

1000

HM/NI

H3

NEΣΤΟΙΟ / /

NESTORIO / /

NEΣΤΟΡΙΟ / /