



ΚΤΗΜΑΤΙΚΗ ΠΕΡΙΟΧΗ ΔΙΠΟΤΑΜΙΑΣ

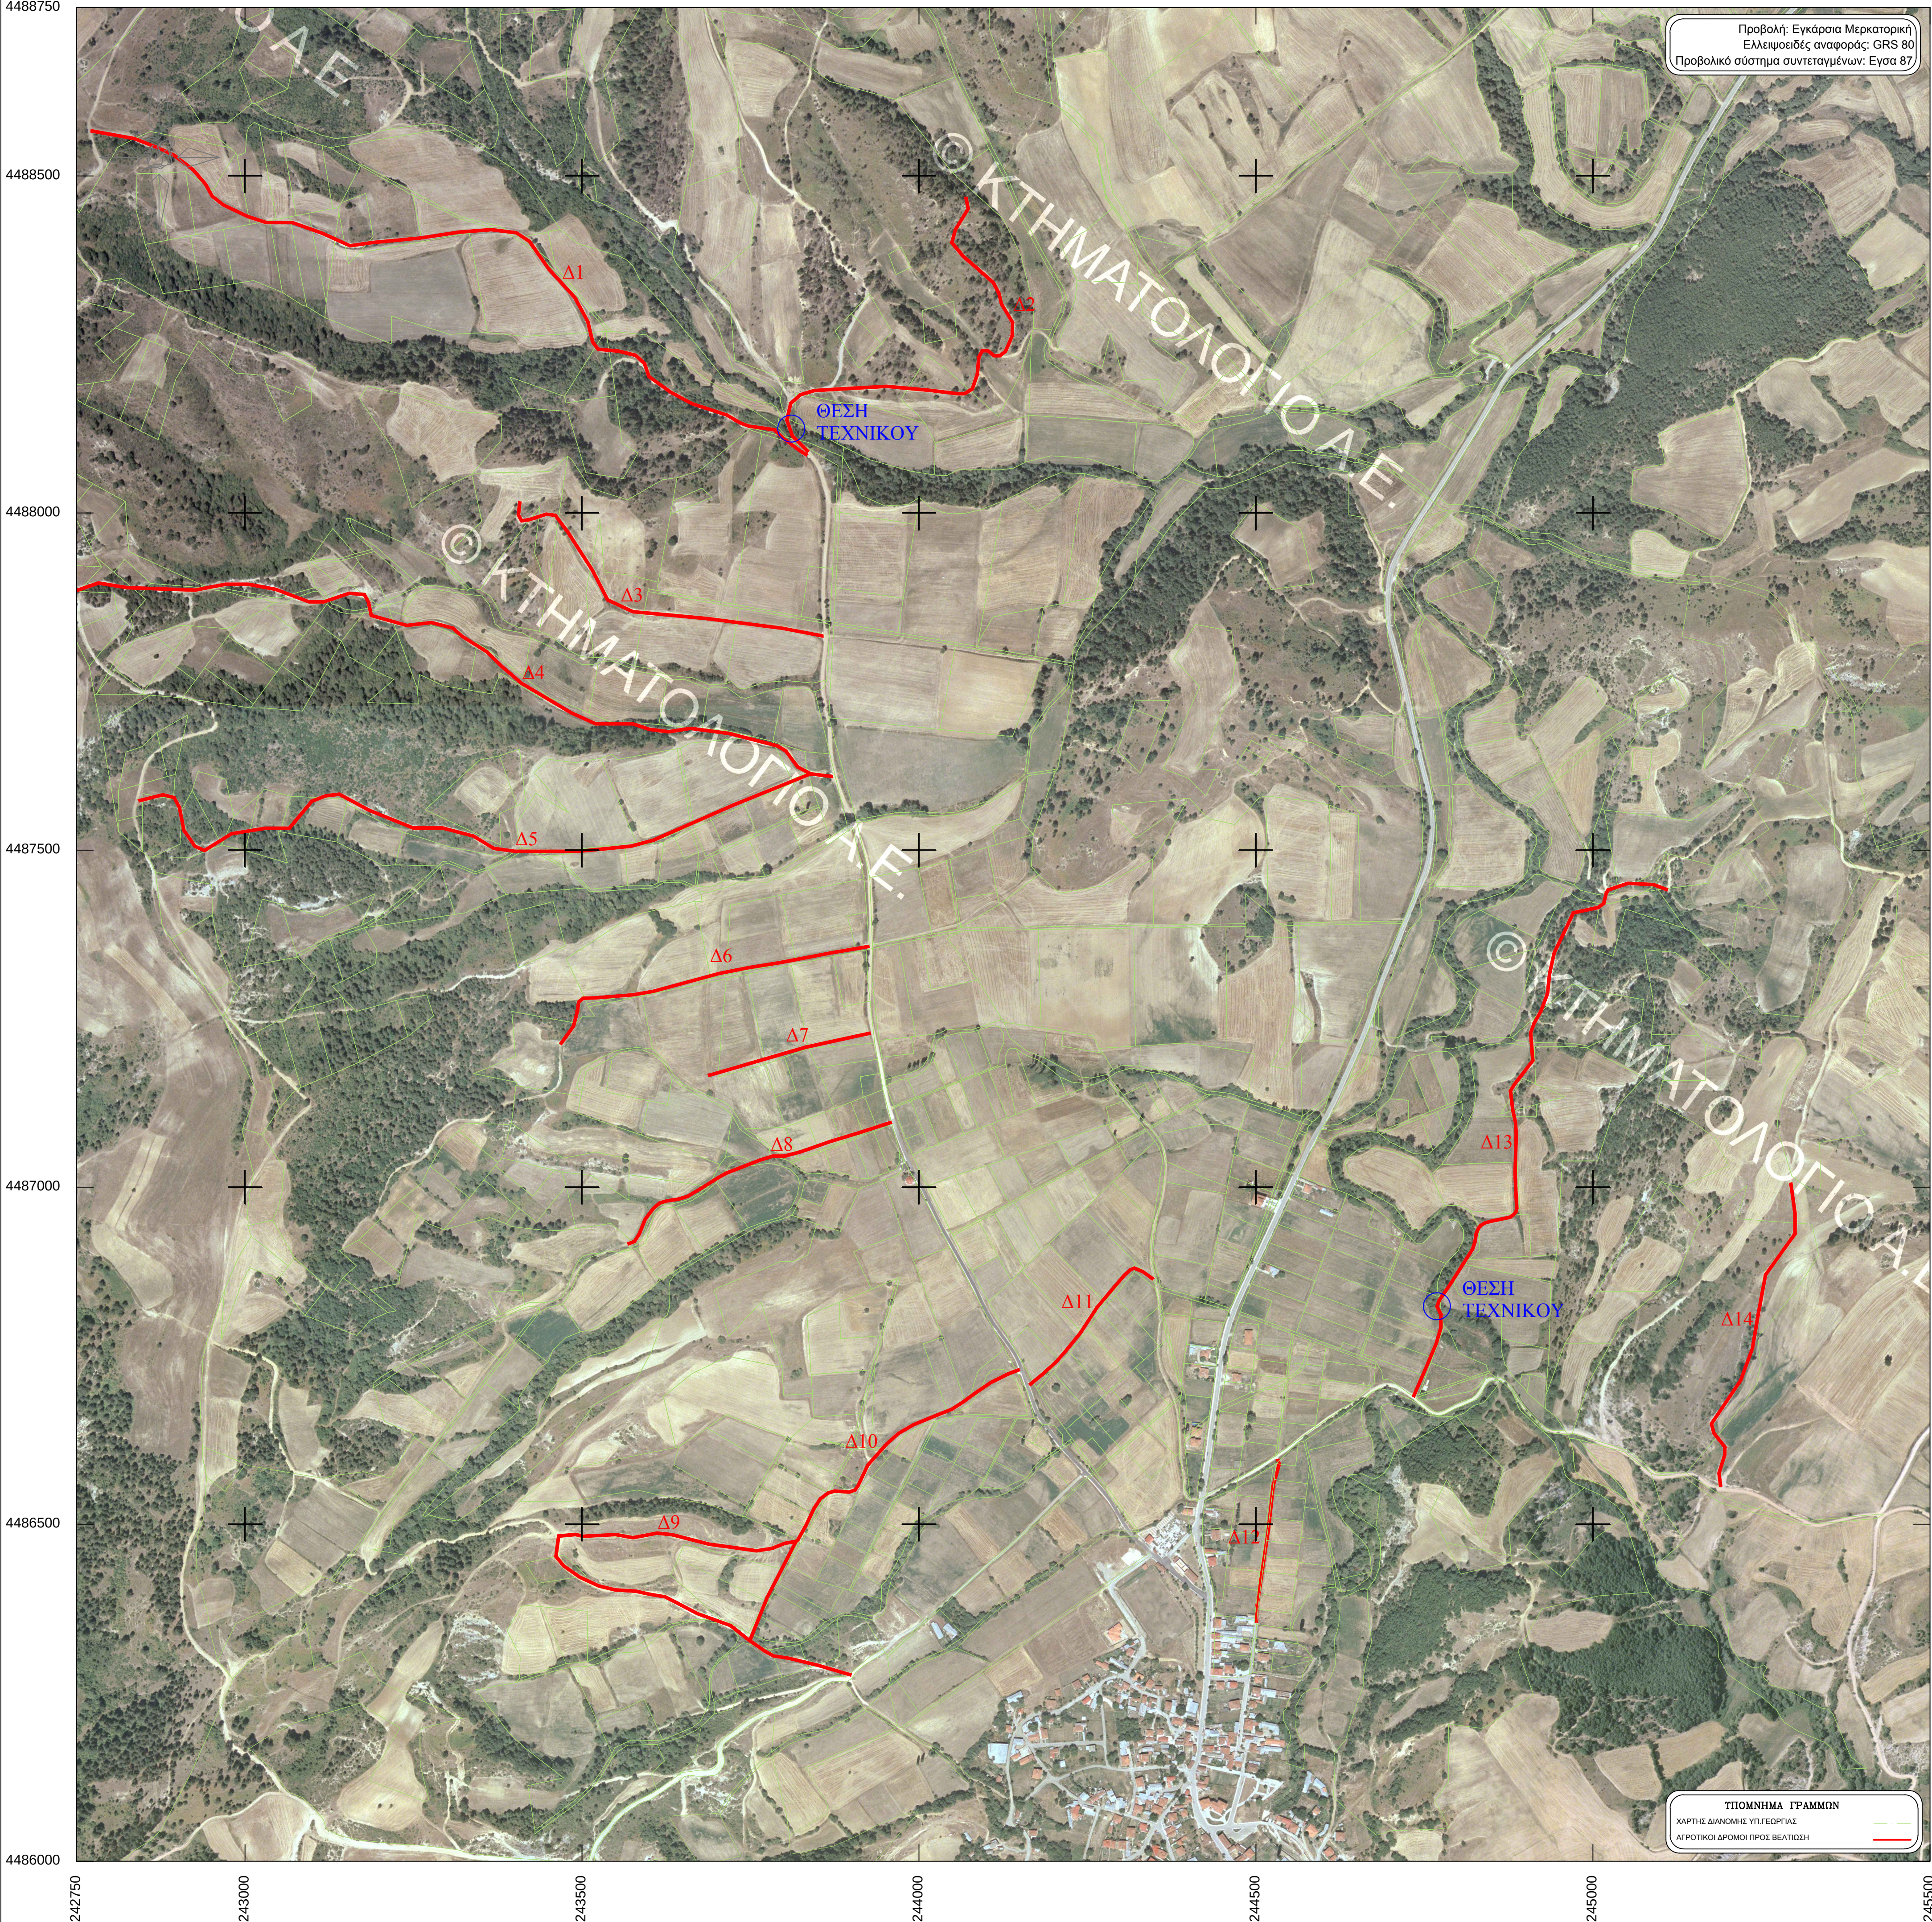

ΑΓΡΟΤΙΚΕΣ ΟΔΟΠΟΙΕΣ ΔΙΠΟΤΑΜΙΑΣ						
Α/Α	ΜΗΚΟΣ (μ.)	ΚΑΤΑΣΤΑΣΗ	ΕΚΤΙΜΩΜΕΝΟ ΠΛΑΤΟΣ ΟΔΟΥ (μ.)	ΤΕΧΝΙΚΟ	ΑΡΧΗ ΔΡΟΜΟΥ	ΜΕΣΗ ΔΡΟΜΟΥ
Δ1	1260.00	ΧΩΜΑΤΟΔΡΟΜΟΣ	5.00	0	X = 242771.39 Y = 4488566.86	X = 243388.85 Y = 4488419.44
Δ2	730.00	ΧΩΜΑΤΟΔΡΟΜΟΣ	4.00	1	X = 244069.46 Y = 4488468.48	X = 244086.73 Y = 4488231.94
Δ3	555.00	ΧΩΜΑΤΟΔΡΟΜΟΣ	4.00	0	X = 243407.86 Y = 4488016.90	X = 243611.35 Y = 4487848.22
Δ4	1248.00	ΧΩΜΑΤΟΔΡΟΜΟΣ	4.00	0	X = 242730.74 Y = 4487878.38	X = 243307.41 Y = 4487827.44
Δ5	1116.00	ΧΩΜΑΤΟΔΡΟΜΟΣ	5.00	0	X = 242842.51 Y = 4487573.09	X = 243434.77 Y = 4487498.03
Δ6	510.00	ΧΩΜΑΤΟΔΡΟΜΟΣ	5.00	0	X = 243468.17 Y = 4487212.06	X = 243690.03 Y = 4487315.37
Δ7	484.00	ΧΩΜΑΤΟΔΡΟΜΟΣ	3.00	0	X = 243687.42 Y = 4487165.79	X = 243800.91 Y = 4487196.49
Δ8	446.00	ΧΩΜΑΤΟΔΡΟΜΟΣ	3.00	0	X = 243567.93 Y = 4486915.67	X = 243959.03 Y = 4487044.02
Δ9	870.00	ΧΩΜΑΤΟΔΡΟΜΟΣ	5.00	0	X = 243815.00 Y = 4486473.88	X = 243899.33 Y = 4486444.15
Δ10	601.00	ΧΩΜΑΤΟΔΡΟΜΟΣ	4.00	0	X = 243749.04 Y = 4486329.61	X = 243869.32 Y = 4486549.68
Δ11	267.00	ΧΩΜΑΤΟΔΡΟΜΟΣ	5.50	0	X = 244163.88 Y = 4486706.72	X = 244251.66 Y = 4486798.94
Δ12	246.00	ΧΩΜΑΤΟΔΡΟΜΟΣ	4.00	0	X = 244532.10 Y = 4486596.48	X = 244515.53 Y = 4486475.82
Δ13	967.00	ΧΩΜΑΤΟΔΡΟΜΟΣ	3.50	1	X = 244733.40 Y = 4486689.08	X = 244864.03 Y = 4487440.99
Δ14	490.00	ΧΩΜΑΤΟΔΡΟΜΟΣ	4.00	0	X = 245189.24 Y = 4486556.09	X = 245234.38 Y = 4486761.30

ΦΩΤΟΓΡΑΦΙΕΣ ΔΡΟΜΟΥ

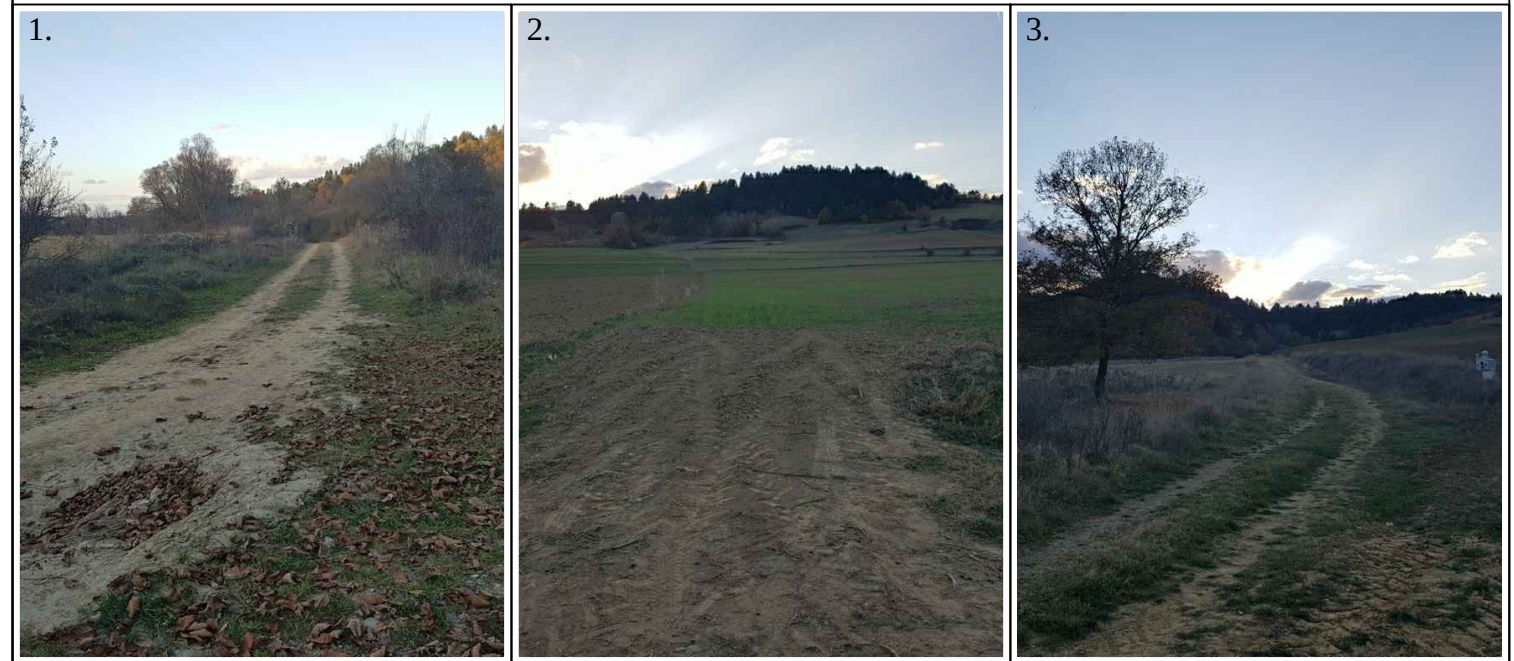

ΕΛΛΗΝΙΚΗ ΔΗΜΟΚΡΑΤΙΑ
ΠΕΡΙΦ. ΔΥΤ. ΜΑΚΕΔΟΝΙΑΣ
Π.Ε. ΚΑΣΤΟΡΙΑΣ
ΔΗΜΟΣ ΝΕΣΤΟΡΙΟΥ

ΤΙΤΛΟΣ ΜΕΛΕΤΗΣ:
ΒΕΛΤΙΩΣΗ ΑΓΡΟΤΙΚΗΣ ΟΔΟΠΟΙΙΑΣ
ΔΗΜΟΥ ΝΕΣΤΟΡΙΟΥ 2021

ΚΤΗΜΑΤΙΚΗ ΠΕΡΙΟΧΗ ΔΙΠΟΤΑΜΙΑΣ

ΟΡΙΖΟΝΤΙΟΓΡΑΦΙΑ

Κλίμακα: 1 : 5000

ΦΥΛΛΟ 1 από 1

ΗΜΕΡΟΜΗΝΙΑ: ΝΟΕΜΒΡΙΟΣ 2020

ΑΡΙΘ. ΣΧΕΔΙΟΥ

ΜΕΛΕΤΗ:
ΔΗΜΟΣ ΝΕΣΤΟΡΙΟΥ
Δ/ΝΣΗ ΤΕΧΝΙΚΩΝ ΥΠΗΡΕΣΙΩΝ

ΜΕΛΕΤΗΘΗΚΕ

Γκούρα Αγγελή
Πολιτικός Μηχανικός

ΕΛΕΓΧΘΗΚΕ

Μπαρδάνης Στέφανος
Ηλεκτρολόγος Μηχανικός

ΘΕΩΡΗΘΗΚΕ

Ο Προϊστάμενος Δ/νσης Τ.Υ.Κ. & Δ/ντου Νεστορίου

Μπαρδάνης Στέφανος
Πολιτικός Μηχανικός