


ΚΤΗΜΑΤΙΚΗ ΠΕΡΙΟΧΗ ΚΟΜΝΗΝΑΔΩΝ

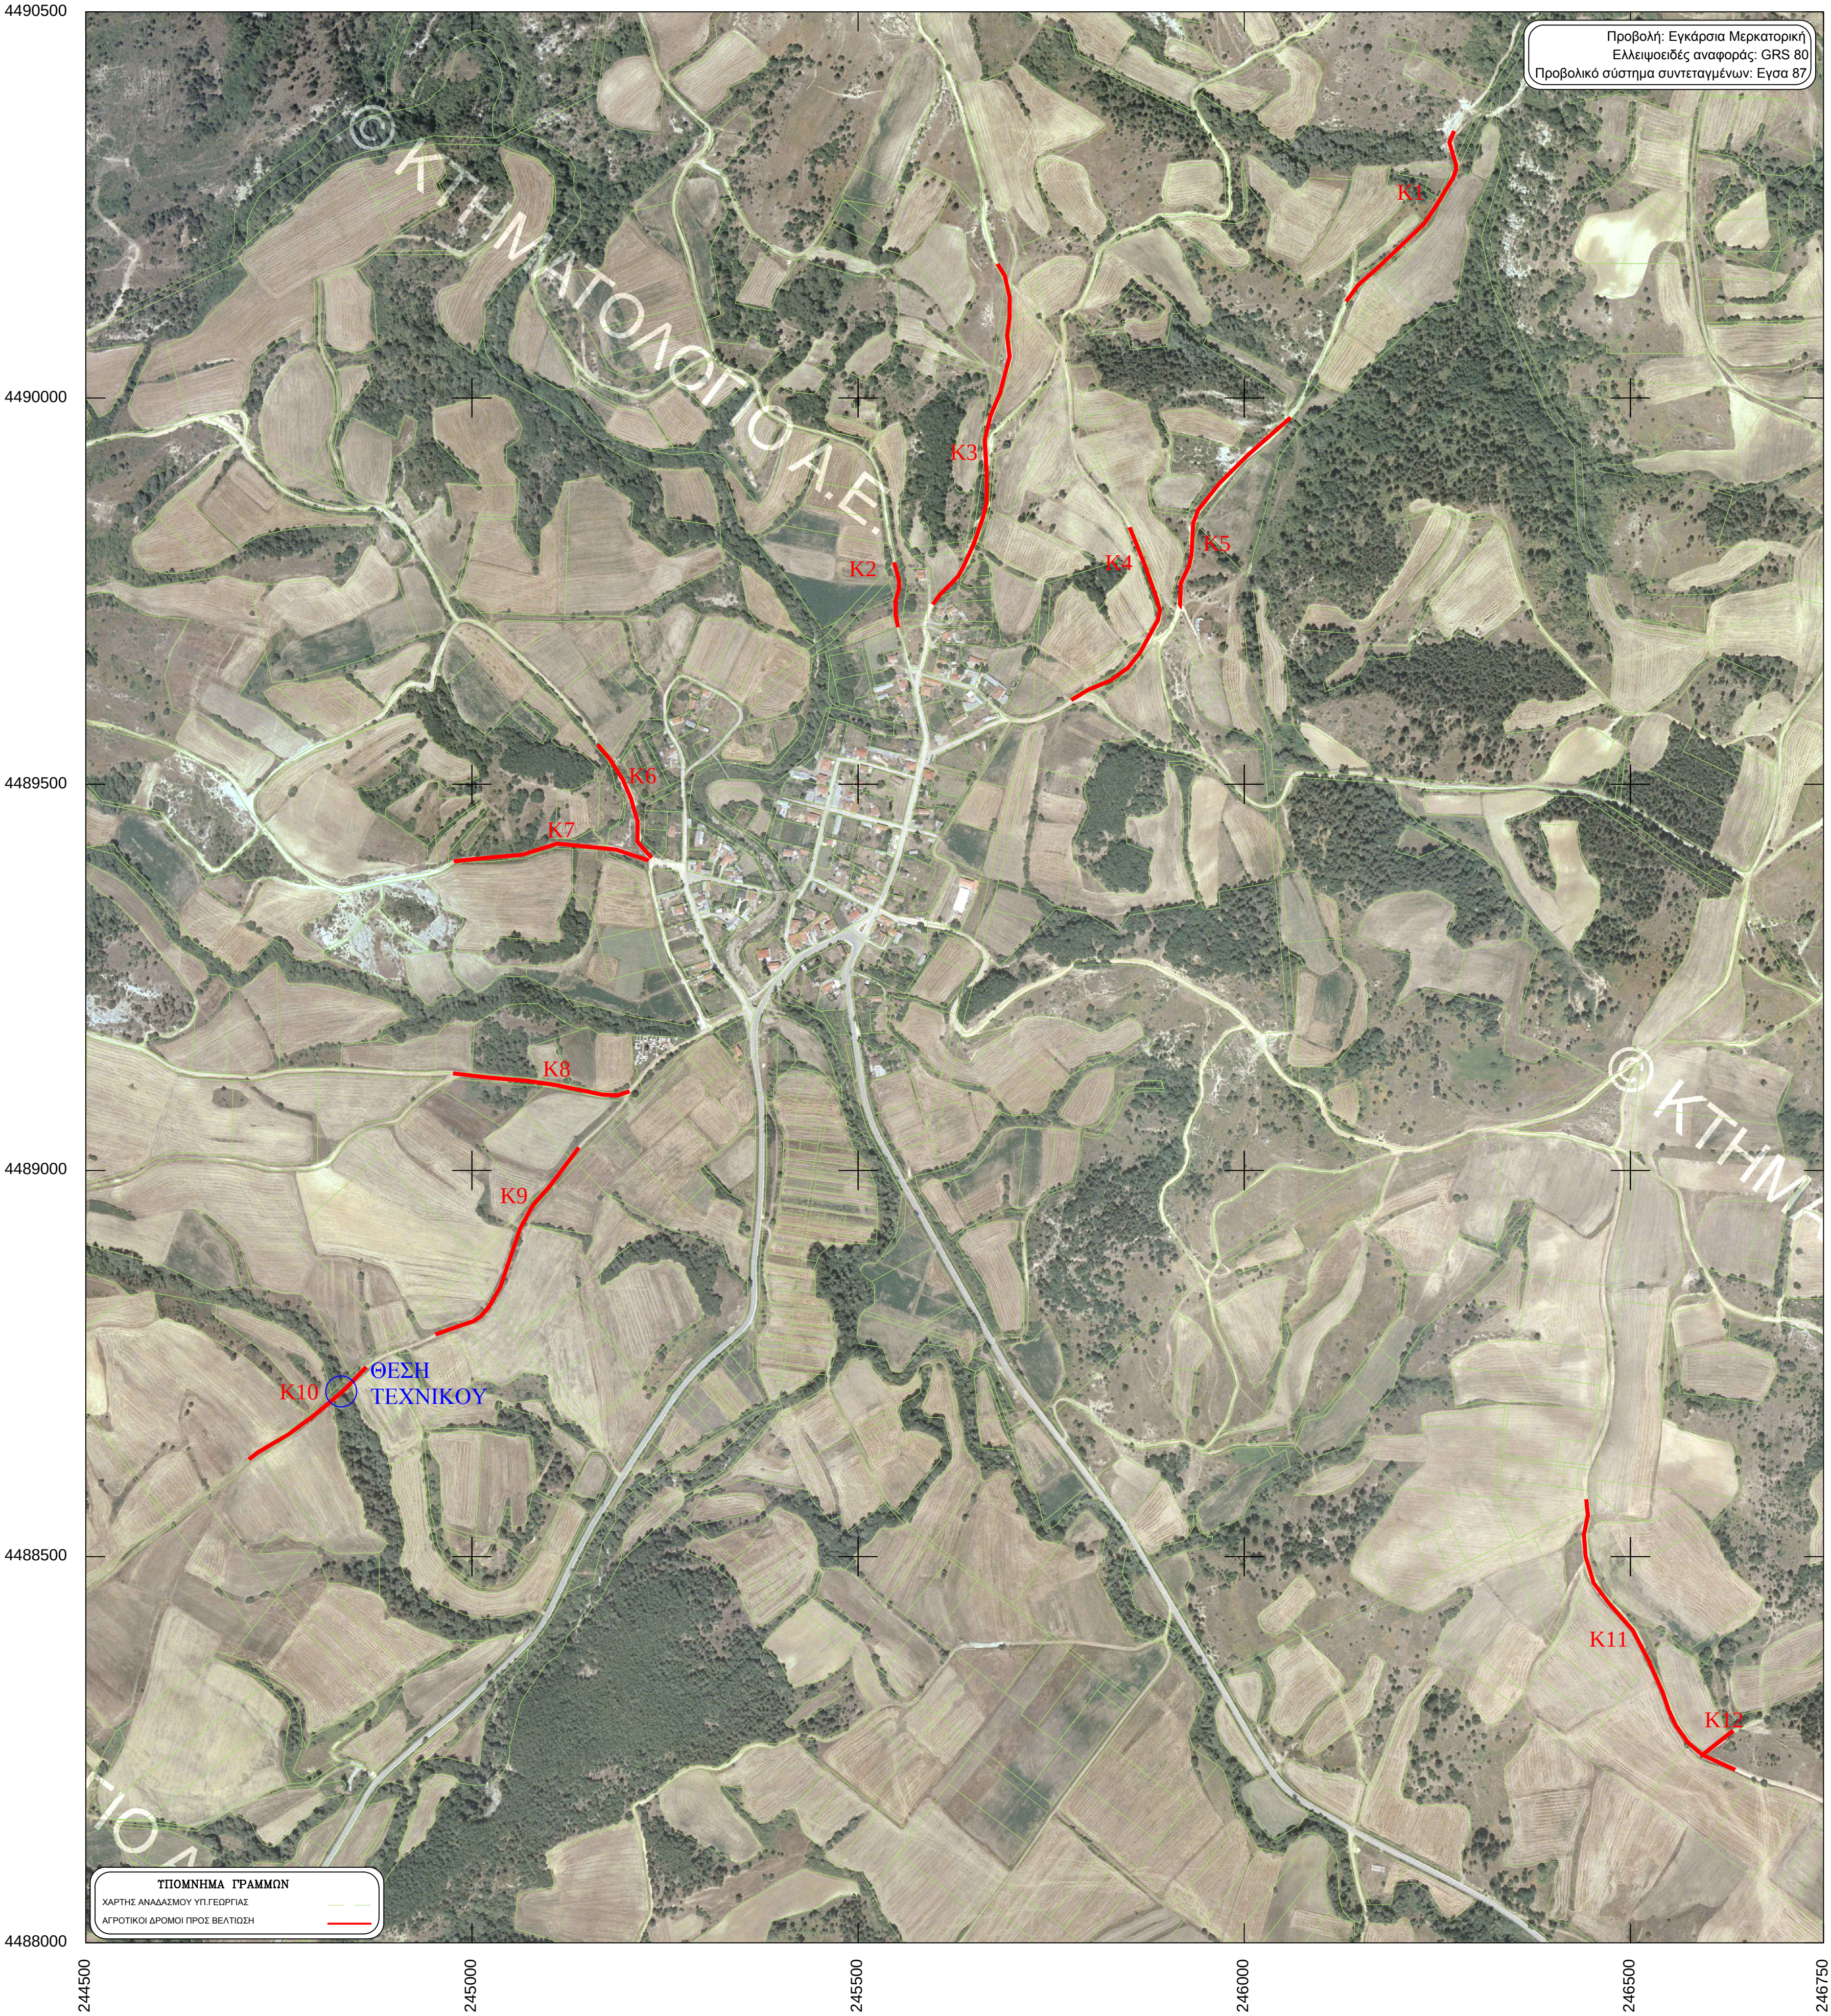

ΑΓΡΟΤΙΚΕΣ ΟΔΟΠΟΙΕΣ ΚΟΜΝΗΝΑΔΩΝ							
Α/Α	ΜΗΚΟΣ (μ.)	ΚΑΤΑΣΤΑΣΗ	ΕΚΤΙΜΩΜΕΝΟ ΠΛΑΤΟΣ ΟΔΟΥ (μ.)	ΤΕΧΝΙΚΟ	ΑΡΧΗ ΔΡΟΜΟΥ	ΜΕΣΗ ΔΡΟΜΟΥ	ΤΕΛΟΣ ΔΡΟΜΟΥ
K1	275.00	ΧΩΜΑΤΟΔΡΟΜΟΣ	5.00	0	X = 246271.45 Y = 4490345.02	X = 246220.70 Y = 4490213.27	X = 246132.08 Y = 4490125.41
K2	179.00	ΧΩΜΑΤΟΔΡΟΜΟΣ	5.00	0	X = 245546.91 Y = 4489786.67	X = 245551.34 Y = 4489746.65	X = 245551.62 Y = 4489703.76
K3	468.00	ΧΩΜΑΤΟΔΡΟΜΟΣ	4.50	0	X = 245597.09 Y = 4489733.23	X = 245669.63 Y = 4489977.88	X = 245680.83 Y = 4490173.19
K4	284.00	ΧΩΜΑΤΟΔΡΟΜΟΣ	4.00	0	X = 245851.82 Y = 4489831.99	X = 245883.78 Y = 4489703.53	X = 245776.45 Y = 4489609.34
K5	298.00	ΧΩΜΑΤΟΔΡΟΜΟΣ	4.00	0	X = 245916.54 Y = 4489729.45	X = 245938.73 Y = 4489851.21	X = 246059.58 Y = 4489974.35
K6	166.00	ΧΩΜΑΤΟΔΡΟΜΟΣ	5.00	0	X = 245163.30 Y = 4489551.06	X = 245206.58 Y = 4489478.40	X = 245232.37 Y = 4489405.37
K7	256.00	ΧΩΜΑΤΟΔΡΟΜΟΣ	4.50	0	X = 245228.37 Y = 4489401.51	X = 245107.51 Y = 4489421.22	X = 244977.13 Y = 4489400.31
K8	510.00	ΧΩΜΑΤΟΔΡΟΜΟΣ	5.00	0	X = 244976.24 Y = 4489125.63	X = 245090.12 Y = 4489113.74	X = 245203.41 Y = 4489102.14
K9	318.00	ΧΩΜΑΤΟΔΡΟΜΟΣ	4.50	0	X = 245138.26 Y = 4489029.30	X = 245052.99 Y = 4488896.91	X = 244953.41 Y = 4488787.89
K10	193.00	ΧΩΜΑΤΟΔΡΟΜΟΣ	4.00	1	X = 244862.86 Y = 4488745.07	X = 244795.43 Y = 4488683.06	X = 244711.74 Y = 4488626.16
K11	422.00	ΧΩΜΑΤΟΔΡΟΜΟΣ	5.00	0	X = 246442.20 Y = 4488574.25	X = 246514.82 Y = 4488386.23	X = 246634.92 Y = 4488224.33
K12	50.00	ΧΩΜΑΤΟΔΡΟΜΟΣ	4.00	0	X = 246595.53 Y = 4488244.37	X = 246610.58 Y = 4488256.57	X = 246632.41 Y = 4488274.50

ΦΩΤΟΓΡΑΦΙΕΣ ΔΡΟΜΟΥ



ΕΛΛΗΝΙΚΗ ΔΗΜΟΚΡΑΤΙΑ
ΠΕΡΙΦ. ΔΥΤ. ΜΑΚΕΔΟΝΙΑΣ
Π.Ε. ΚΑΣΤΟΡΙΑΣ
ΔΗΜΟΣ ΝΕΣΤΟΡΙΟΥ

ΤΙΤΛΟΣ ΜΕΛΕΤΗΣ:
ΒΕΛΤΙΩΣΗ ΑΓΡΟΤΙΚΗΣ ΟΔΟΠΟΪΑΣ
ΔΗΜΟΥ ΝΕΣΤΟΡΙΟΥ 2021

ΚΤΗΜΑΤΙΚΗ ΠΕΡΙΟΧΗ ΚΟΜΝΗΝΑΔΩΝ

ΟΡΙΖΟΝΤΙΟΓΡΑΦΙΑ

Κλίμακα: 1 : 5000

ΦΥΛΛΟ 1 από 1

ΗΜΕΡΟΜΗΝΙΑ: ΝΟΕΜΒΡΙΟΣ 2020

ΑΡΙΘ. ΣΧΕΔΙΟΥ

K

1

ΜΕΛΕΤΗ:

ΔΗΜΟΣ ΝΕΣΤΟΡΙΟΥ
Δ/ΝΣΗ ΤΕΧΝΙΚΩΝ ΥΠΗΡΕΣΙΩΝ



ΜΕΛΕΤΗΘΗΚΕ


Γκούρα Αγνή
Πολιτικός Μηχανικός

ΕΛΕΓΧΘΗΚΕ


Μελέτιος Στέφανος
Πολιτικός Μηχανικός

ΘΕΩΡΗΘΗΚΕ
Ο Προϊστάμενος Δ/νσης Τ.Υ.Κ.Α.Π.
Δήμου Νεστορίου


Μελέτιος Στέφανος
Πολιτικός Μηχανικός