


ΚΤΗΜΑΤΙΚΗ ΠΕΡΙΟΧΗ ΠΤΕΛΕΑΣ

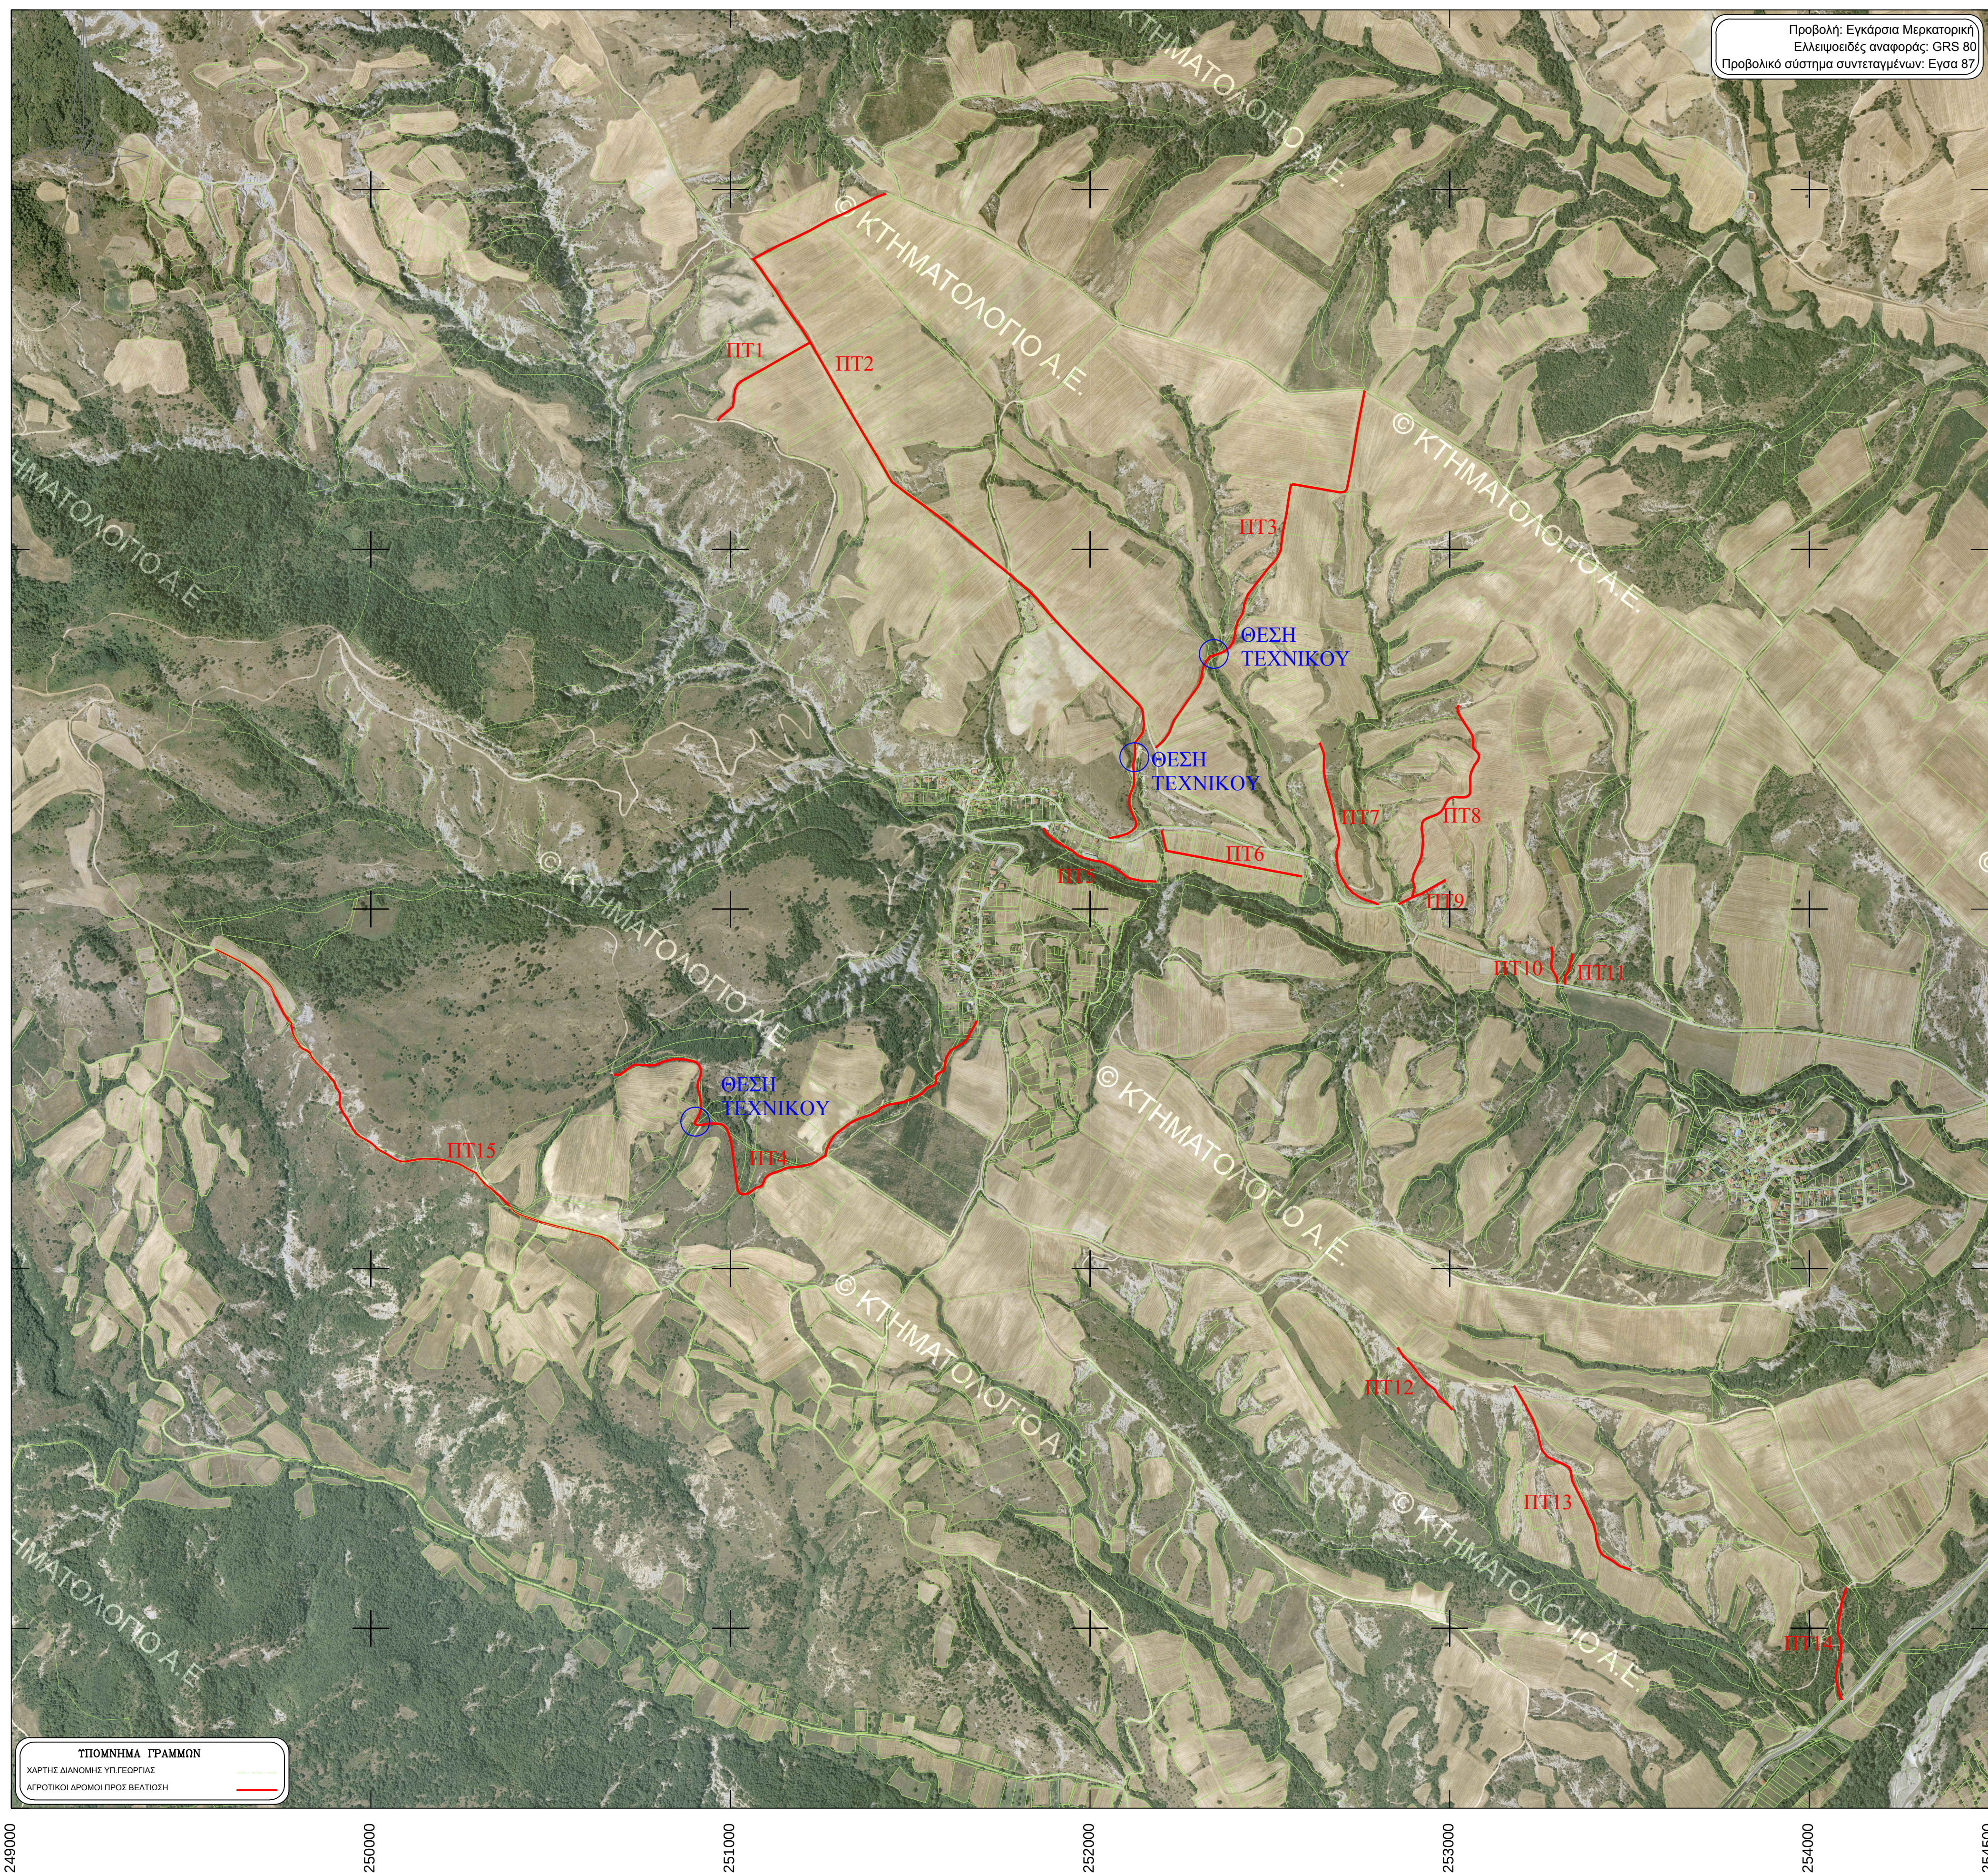

ΑΓΡΟΤΙΚΗΣ ΟΔΟΠΟΙΗΣ ΠΤΕΛΕΑΣ							
Α/Α	ΜΗΚΟΣ (μ.)	ΚΑΤΑΣΤΑΣΗ	ΕΚΤΙΜΩΜΕΝΟ ΠΛΑΤΟΣ ΟΔΟΥ (μ.)	ΤΕΧΝΙΚΟ	ΑΡΧΗ ΔΡΟΜΟΥ	ΜΕΣΗ ΔΡΟΜΟΥ	ΤΕΛΟΣ ΔΡΟΜΟΥ
ΠΤ1	355.00	ΧΩΜΑΤΟΔΡΟΜΟΣ	4.00	0	X = 250965.22 Y = 4484357.18	X = 251052.98 Y = 4484482.17	X = 251220.13 Y = 4484574.60
ΠΤ2	2500.00	ΧΩΜΑΤΟΔΡΟΜΟΣ	4.00	1	X = 251431.24 Y = 4484988.46	X = 251496.67 Y = 4484152.74	X = 252053.90 Y = 4483196.96
ΠΤ3	1290.00	ΧΩΜΑΤΟΔΡΟΜΟΣ	4.00	1	X = 252182.48 Y = 4483448.81	X = 252417.99 Y = 4483815.54	X = 252763.10 Y = 4484400.14
ΠΤ4	1570.00	ΧΩΜΑΤΟΔΡΟΜΟΣ	4.00	1	X = 250676.50 Y = 4482539.22	X = 251173.43 Y = 4482284.09	X = 251683.81 Y = 4482688.44
ΠΤ5	355.00	ΧΩΜΑΤΟΔΡΟΜΟΣ	4.00	0	X = 251871.31 Y = 4483224.21	X = 252014.01 Y = 4483131.68	X = 252182.75 Y = 4483076.09
ΠΤ6	440.00	ΧΩΜΑΤΟΔΡΟΜΟΣ	4.00	0	X = 252198.85 Y = 4483217.24	X = 252331.46 Y = 4483137.96	X = 252587.59 Y = 4483090.48
ΠΤ7	515.00	ΧΩΜΑΤΟΔΡΟΜΟΣ	4.00	0	X = 252638.75 Y = 4483461.38	X = 252694.12 Y = 4483194.85	X = 252799.75 Y = 4483012.83
ΠΤ8	690.00	ΧΩΜΑΤΟΔΡΟΜΟΣ	4.00	0	X = 252859.06 Y = 4483013.87	X = 252991.65 Y = 4483301.64	X = 253024.59 Y = 4483565.84
ΠΤ9	105.00	ΧΩΜΑΤΟΔΡΟΜΟΣ	4.00	0	X = 252896.90 Y = 4483032.95	X = 252937.65 Y = 4483051.83	X = 252987.52 Y = 4483080.23
ΠΤ10	105.00	ΧΩΜΑΤΟΔΡΟΜΟΣ	4.00	0	X = 253298.69 Y = 4482793.55	X = 253283.50 Y = 4482846.19	X = 253282.17 Y = 4482894.15
ΠΤ11	90.00	ΧΩΜΑΤΟΔΡΟΜΟΣ	4.00	0	X = 253341.10 Y = 4482875.07	X = 253331.39 Y = 4482831.11	X = 253331.39 Y = 4482831.11
ΠΤ12	230.00	ΧΩΜΑΤΟΔΡΟΜΟΣ	5.00	0	X = 252855.26 Y = 4481780.00	X = 252928.66 Y = 4481692.00	X = 253006.50 Y = 4481607.89
ΠΤ13	640.00	ΧΩΜΑΤΟΔΡΟΜΟΣ	4.00	0	X = 251378.96 Y = 4481674.07	X = 253332.57 Y = 4481449.17	X = 253502.34 Y = 4481163.33
ΠΤ14	320.00	ΧΩΜΑΤΟΔΡΟΜΟΣ	4.00	0	X = 254104.11 Y = 4481112.74	X = 254087.61 Y = 4480964.19	X = 254090.80 Y = 4480802.37
ΠΤ15	1505.00	ΧΩΜΑΤΟΔΡΟΜΟΣ	4.00	0	X = 250689.12 Y = 4482052.18	X = 250080.23 Y = 4482296.64	X = 249567.37 Y = 4482886.99

ΦΩΤΟΓΡΑΦΙΕΣ ΔΡΟΜΟΥ



ΕΛΛΗΝΙΚΗ ΔΗΜΟΚΡΑΤΙΑ
ΠΕΡΙΦ. ΔΥΤ. ΜΑΚΕΔΟΝΙΑΣ
Π.Ε. ΚΑΣΤΟΡΙΑΣ
ΔΗΜΟΣ ΝΕΣΤΟΡΙΟΥ

ΤΙΤΛΟΣ ΜΕΛΕΤΗΣ:

ΒΕΛΤΙΩΣΗ ΑΓΡΟΤΙΚΗΣ ΟΔΟΠΟΪΑΣ
ΔΗΜΟΥ ΝΕΣΤΟΡΙΟΥ 2021

ΚΤΗΜΑΤΙΚΗ ΠΕΡΙΟΧΗ ΠΤΕΛΕΑΣ

ΟΡΙΖΟΝΤΙΟΓΡΑΦΙΑ

Κλίμακα:	1 : 10000	ΦΥΛΛΟ 1 από 1
ΗΜΕΡΟΜΗΝΙΑ:	ΝΟΕΜΒΡΙΟΣ 2020	ΑΡΙΘ. ΣΧΕΔΙΟΥ
ΜΕΛΕΤΗ:		Ο Π Τ 1

ΔΗΜΟΣ ΝΕΣΤΟΡΙΟΥ
Δ/ΝΣΗ ΤΕΧΝΙΚΩΝ ΥΠΗΡΕΣΙΩΝ



ΜΕΛΕΤΗΘΗΚΕ

Γκούρα Αγνή
Πολιτικός Μηχανικός

ΕΛΕΓΧΘΗΚΕ

Μπούσιος Στέφανος
Ηλεκτρολόγος Μηχανικός

ΘΕΩΡΗΘΗΚΕ

Ο Προϊστάμενος Δ/νσης Τ.Υ.Κ. & Π.
Δήμου Νεστορίου

