


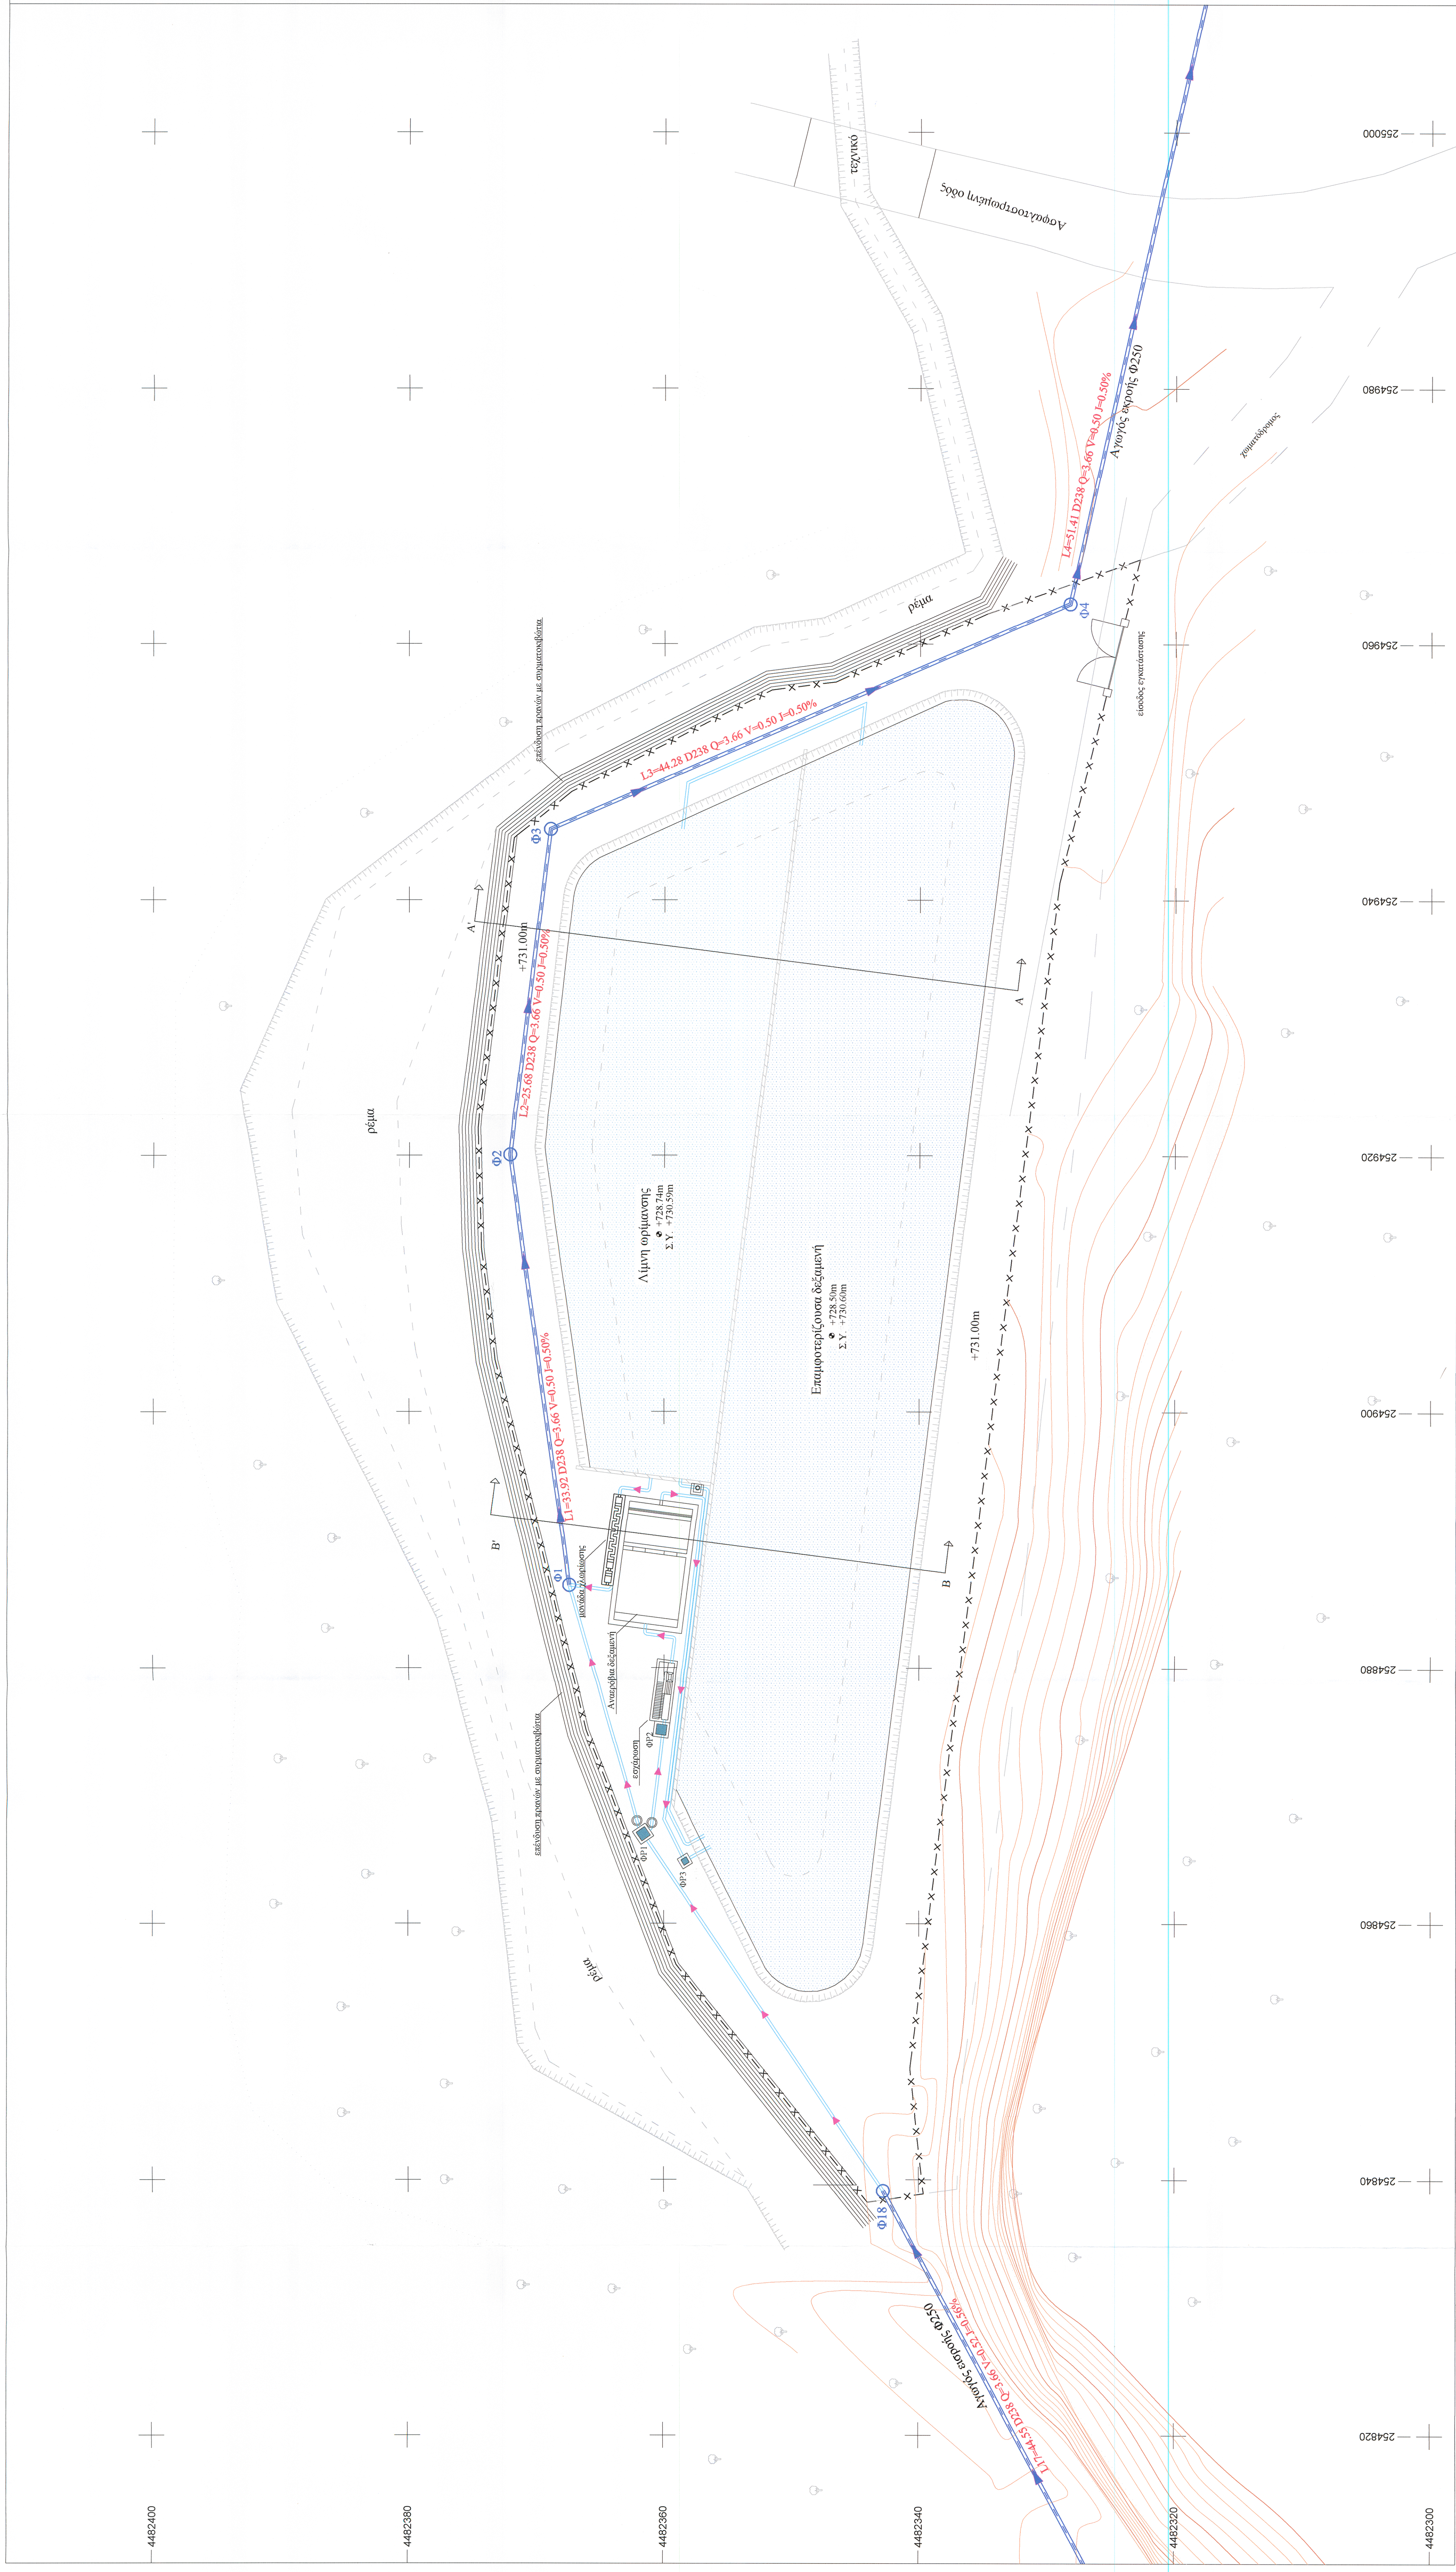


ΥΠΟΚΗΝΗΜΑ ΣΥΜΒΟΛΩΝ	
ΦΡΑΞΙΟ	ΦΡ2 
Αγοράς διατίθενσης	
Όρια αγοράς/πώλησης	- X -
Προσέξω φρούδι	
Προσέξω πόδι	- - -
Όριο καλύτερα/κακά	
Ασφαλίστε το προμήλην της οδού	
Κύμας Ισοτιμίας	
Διατεταγμένης ταύτισης	

ΠΡΟΣΑΝΑΤΟΛΙΣΜΟΣ ΠΙΝΑΚΙΔΑΣ

ΣΤΟΙΧΕΙΑ ΠΙΝΑΚΙΔΑΣ

Γεωδαιτικό σύστημα αναφοράς
Πρωτόκολλο σύστημα αναφοράς
Ελλειμματικές αναφοράς
Κεντρικός μεσημβρινός
Συντελεστής κλίμακας
Γεωγραφικό πλάτος αναφοράς
Προσθετική σταθερά στο X
Προσθετική σταθερά στο Y
Τίτλος φ. χ. ΓΥΣ 1:50.000 "ΝΕΣΤΟΡΙΟ"

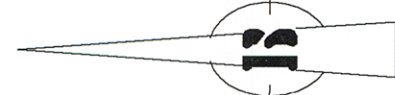

ΕΛΛΗΝΙΚΗ ΔΗΜΟΚΡΑΤΙΑ
ΠΕΡΙΦΕΡΕΙΑ ΔΥΤΙΚΗΣ ΜΑΚΕΔΟΝΙΑΣ
ΝΟΜΟΣ ΚΑΣΤΟΡΙΑΣ
ΔΗΜΟΣ ΝΕΣΤΟΡΙΟΥ

ΕΠΙΚΑΙΡΟΠΟΙΗΣΗ ΜΕΛΕΤΗΣ ΕΓΚΑΤΑΣΤΑΣΗΣ
ΕΠΕΞΕΡΓΑΣΙΑΣ ΛΥΜΑΤΩΝ ΚΡΑΝΟΧΩΡΙΟΥ

ΟΡΙΖΟΝΤΙΟΓΡΑΦΙΑ ΕΡΓΟΥ

Κλίμακα:	1 : 200
ΗΜΕΡΟΜΗΝΙΑ: (ΟΥΝΙΟΣ 2020	
ΜΕΛΕΤΗ:	
ΚΩΝΙΝΟΣ Μ. ΓΕΩΡΓΟΠΟΥΛΟΣ ΑΓ. ΤΟΓΓΙΤΑΚΟΣ ΜΗΧΑΝΙΚΟΣ Αδ. Μιχαήλ 8, Άγιος Ορειστός 11527 Αθήνα e-mail: kosigen@yahoo.gr	
Η ΕΠΙΒΛΕΠΟΥΣΑ ΝΕΣΤΟΡΟ	1.....6.....2020
ΕΛΕΓΧΗΚΕ ΝΕΣΤΟΡΟ	19.....6.....2020
ΘΕΩΡΗΘΗΚΕ ΝΕΣΤΟΡΟ	19.....5.....2020