


ΚΤΗΜΑΤΙΚΗ ΠΕΡΙΟΧΗ ΧΙΟΝΑΤΟΥ

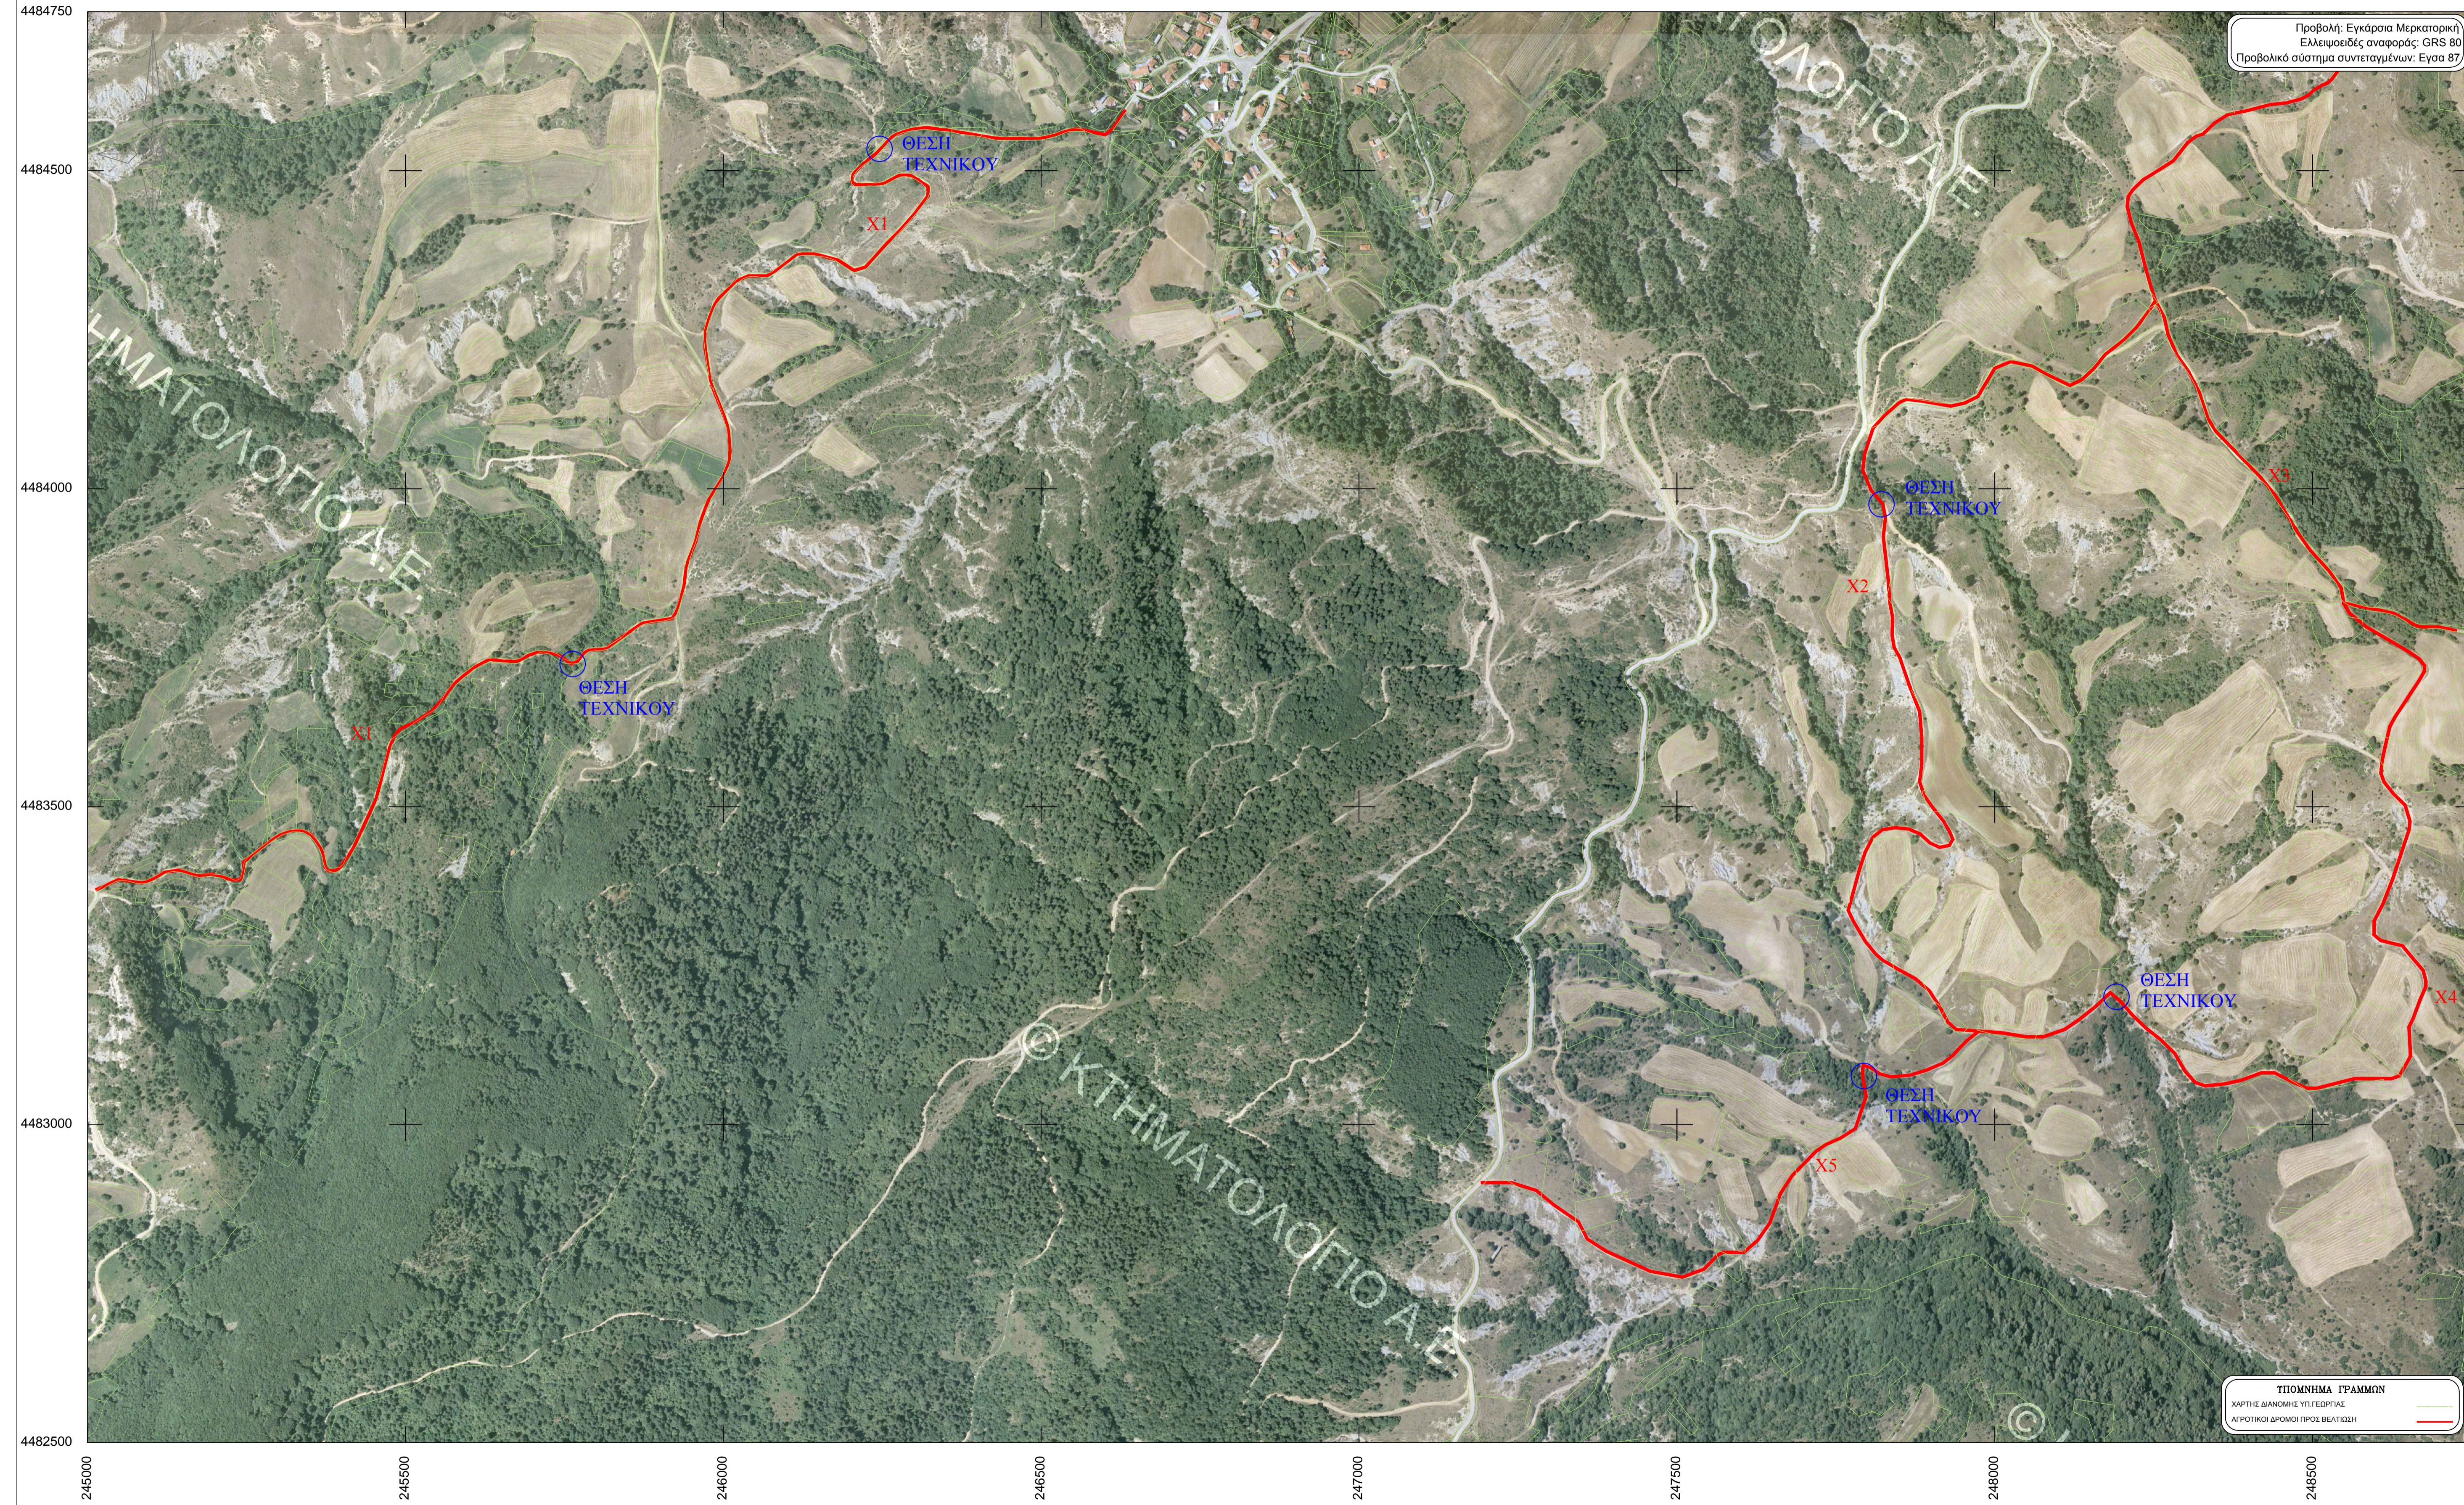


Προβολή: Εγκάρσια Μερκατορική
Ελλειψοειδές αναφοράς: GRS 80
Προβολικό σύστημα συντεταγμένων: Εγασ 87

ΥΠΟΜΝΗΜΑ ΓΡΑΜΜΩΝ
ΧΑΡΤΗΣ ΔΙΑΝΟΜΗΣ ΥΠΟΓΕΩΦΩΤΙΑΣ
ΑΓΡΟΤΙΚΟΙ ΔΡΟΜΟΙ ΠΡΟΣ ΒΕΛΤΙΩΣΗ

ΑΓΡΟΤΙΚΕΣ ΟΔΟΠΟΙΕΣ ΧΙΟΝΑΤΟΥ

Α/Α	ΜΗΚΟΣ (μ.)	ΚΑΤΑΣΤΑΣΗ	ΕΚΤΙΜΩΜΕΝΟ ΠΛΑΤΟΣ ΟΔΟΥ (μ.)	ΤΕΧΝΙΚΟ	ΑΡΧΗ ΔΡΟΜΟΥ	ΜΕΣΗ ΔΡΟΜΟΥ	ΤΕΛΟΣ ΔΡΟΜΟΥ
X1	2790.00	ΧΩΜΑΤΟΔΡΟΜΟΣ	4.00	2	X = 245013.29 Y = 4483369.28	X = 245918.49 Y = 4483797.66	X = 246632.62 Y = 4484595.05
X2	2383.00	ΧΩΜΑΤΟΔΡΟΜΟΣ	5.00	1	X = 247971.89 Y = 4483147.22	X = 247860.01 Y = 4483713.23	X = 248550.15 Y = 4484668.01
X3	753.00	ΧΩΜΑΤΟΔΡΟΜΟΣ	4.00	0	X = 248253.88 Y = 4484293.56	X = 248459.16 Y = 4483963.45	X = 248726.35 Y = 4483776.42
X4	1666.00	ΧΩΜΑΤΟΔΡΟΜΟΣ	4.00	1	X = 248550.08 Y = 4483817.60	X = 248655.98 Y = 4483107.28	X = 247972.60 Y = 4483147.22
X5	1055.00	ΧΩΜΑΤΟΔΡΟΜΟΣ	4.00	1	X = 247972.45 Y = 4483145.19	X = 247606.76 Y = 4482799.57	X = 247192.06 Y = 4482908.86

ΦΩΤΟΓΡΑΦΙΕΣ ΔΡΟΜΟΥ

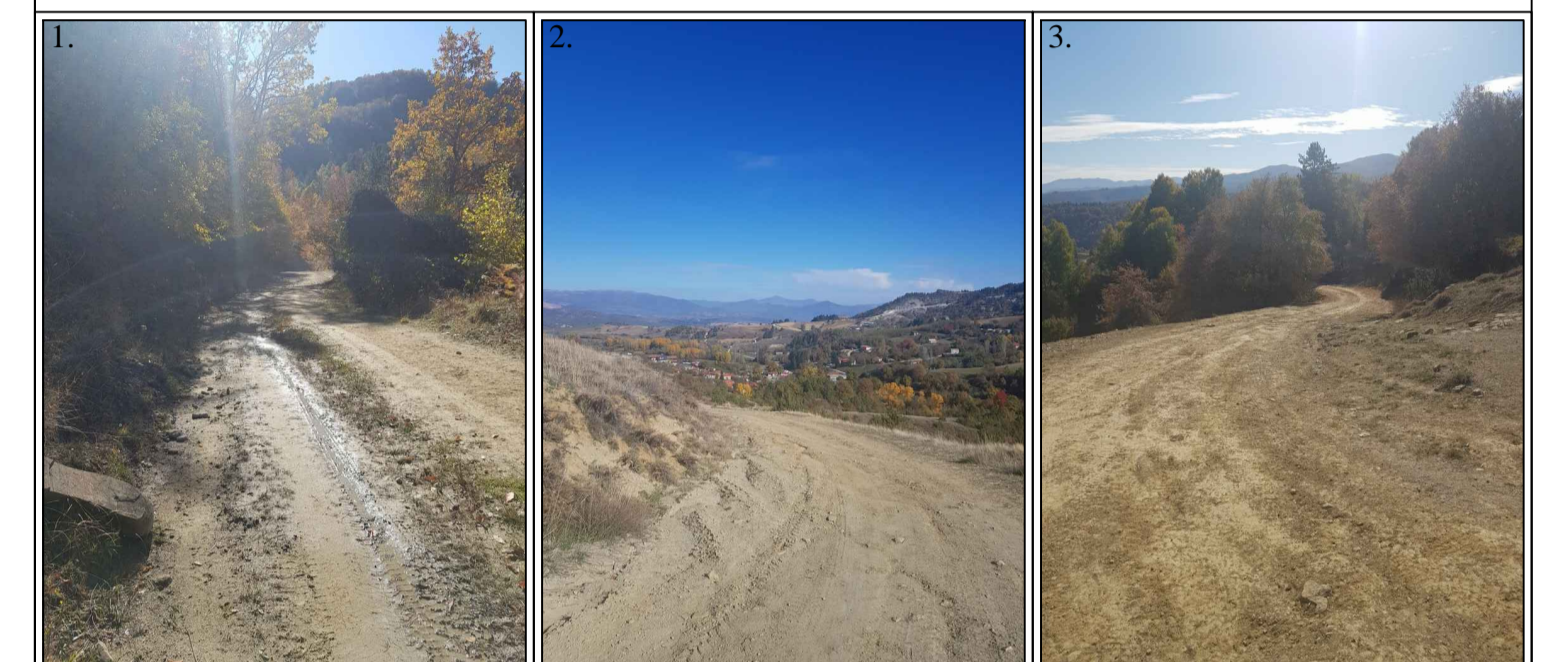

ΕΛΛΗΝΙΚΗ ΔΗΜΟΚΡΑΤΙΑ
ΠΕΡΙΦ. ΔΥΤ. ΜΑΚΕΔΟΝΙΑΣ
Π.Ε. ΚΑΣΤΟΡΙΑΣ
ΔΗΜΟΣ ΝΕΣΤΟΡΙΟΥ

ΤΙΤΛΟΣ ΜΕΛΕΤΗΣ:
ΒΕΛΤΙΩΣΗ ΑΓΡΟΤΙΚΗΣ ΟΔΟΠΟΪΑΣ
ΔΗΜΟΥ ΝΕΣΤΟΡΙΟΥ 2021

ΚΤΗΜΑΤΙΚΗ ΠΕΡΙΟΧΗ ΧΙΟΝΑΤΟΥ

ΟΡΙΖΟΝΤΙΟΓΡΑΦΙΑ

Κλίμακα: 1 : 5000	ΦΥΛΛΟ 1 από 1
ΗΜΕΡΟΜΗΝΙΑ: ΝΟΕΜΒΡΙΟΣ 2020	ΑΡΙΘ. ΣΧΕΔΙΟΥ <input type="checkbox"/> X <input type="checkbox"/> 1

ΜΕΛΕΤΗ:
ΔΗΜΟΣ ΝΕΣΤΟΡΙΟΥ
Δ/ΝΣΗ ΤΕΧΝΙΚΩΝ ΥΠΗΡΕΣΙΩΝ



ΜΕΛΕΤΗΘΗΚΕ
Γκούρα Αγγελή
Πολτικός Μηχανικός

ΕΛΕΓΧΘΗΚΕ
Μπασιλάκης Στέφανος
Ηλεκτρολόγος Μηχανικός

ΘΕΩΡΗΘΗΚΕ
Ο Προϊστάμενος Δ/νσης Τ.Υ.Κ. & Π.Ε.
Δήμου Νεστορίου
Μπασιλάκης Στέφανος
Πολτικός Μηχανικός