


ΚΑΤΑΚΟΡΥΦΟ ΔΙΑΓΡΑΜΜΑ

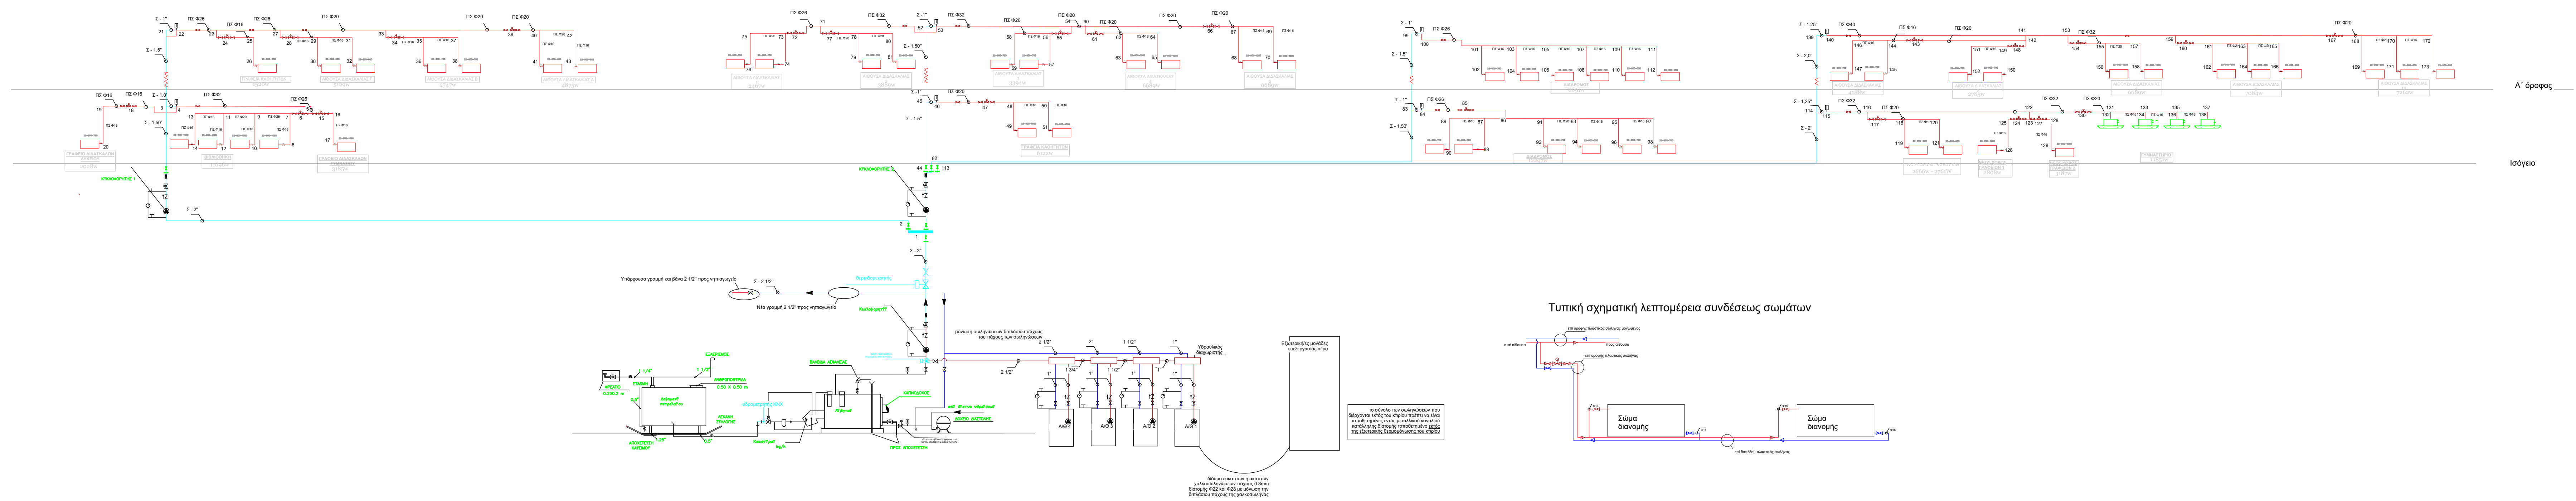

Εργοδότης:  
Δήμος Νεστορίου

Έργο: Ενεργειακή Αναβάθμιση Γυμνασίου - Λυκείου  
Δήμου Νεστορίου

Θέση: Δήμος Νεστορίου

Μελέτη:  
Κώπτας Θεόδωρος  
Ηλ. Μηχανικός

Θέμα: Αρχιτεκτονικά - Μηχανολογικά  
Κατακόρυφο Δίκτυο  
Δισωλήνιο Δίκτυο

Αρ. Σχεδίου:

**Δ2**

Ημερομηνία: Ιούνιος 2020

Κλίμακα: 1:100

[illegible]