



ΚΑΤΟΨΗ ΟΡΟΦΟΥ
κλίμακα 1 : 50

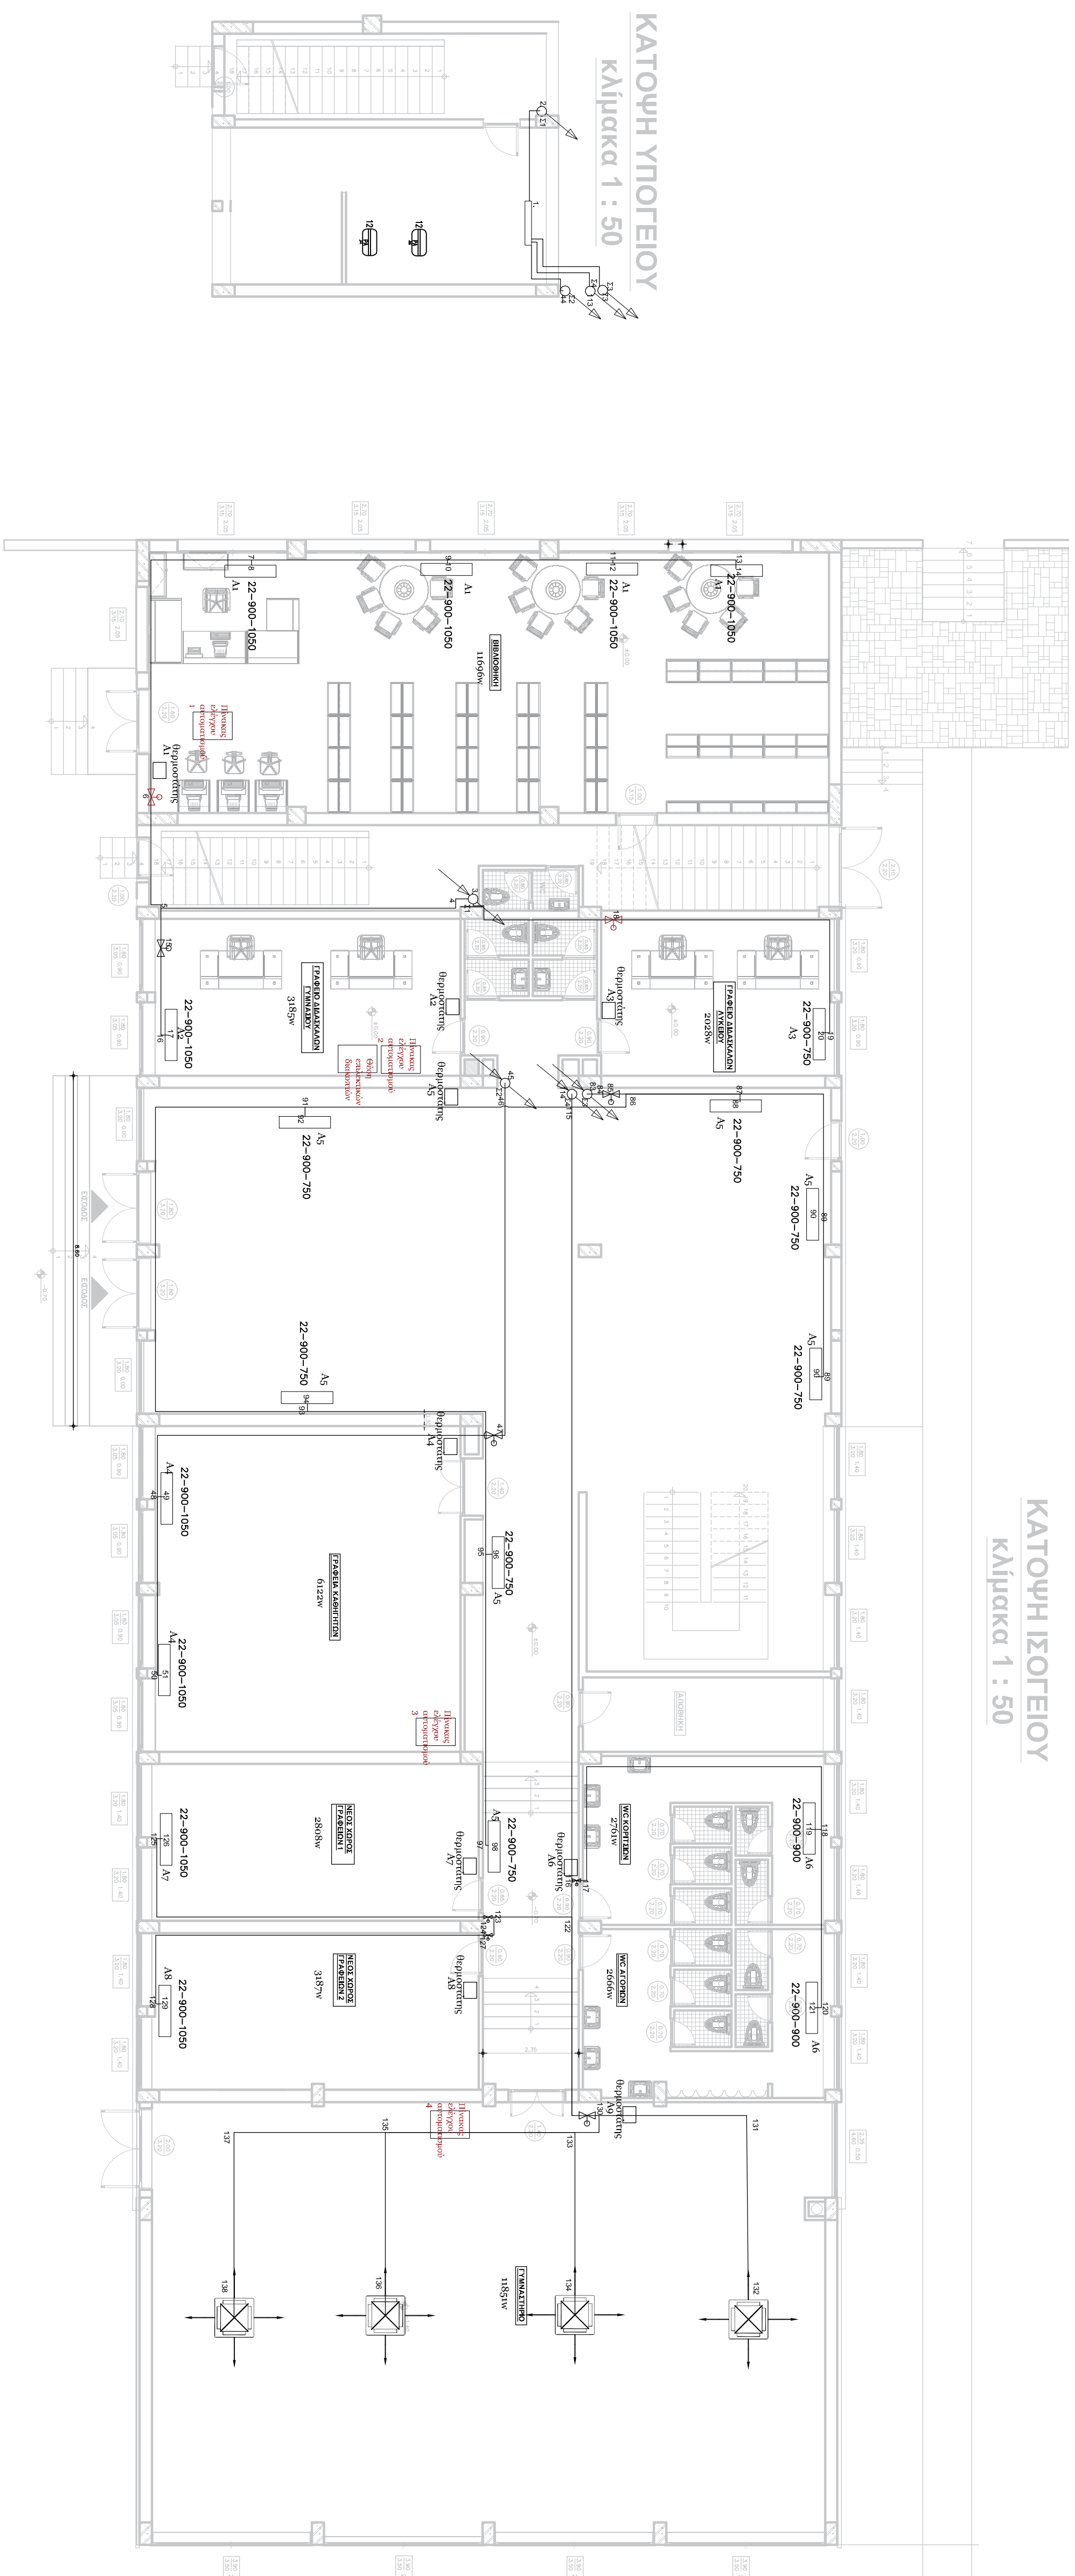

ΚΑΤΟΨΗ ΙΣΟΓΕΙΟΥ
κλίμακα 1 : 50

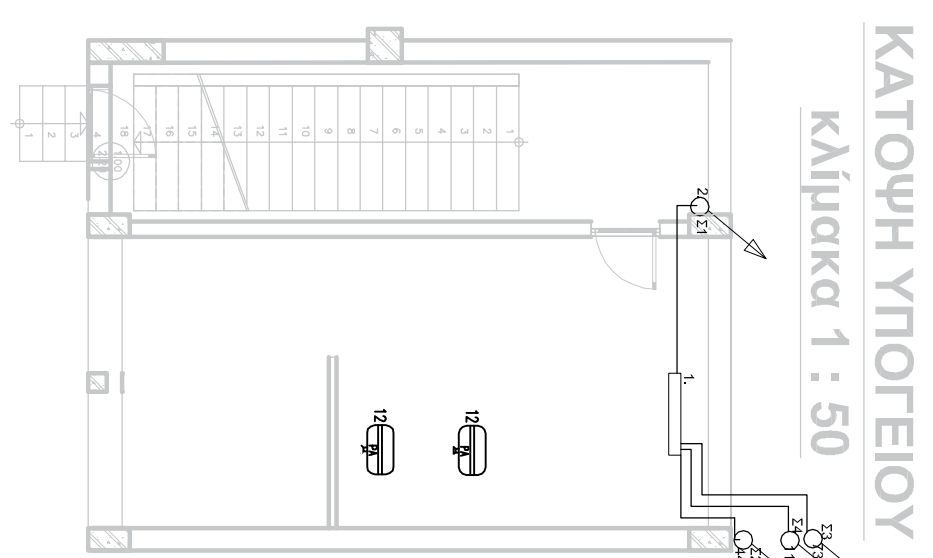

ΚΑΤΟΧΗ ΥΠΟΓΕΙΟΥ
κλίμακα 1 : 50

Εργοδότης:

Δήμος Νεστορίου

Έργο: **Ενεργειακή Αναβάθμιση Γυμνασίου - Λυκείου**

Neotopíou

Θέση: Διήμος Νεστορίου

Μελέτη:
Κώπτας Θεόδωρος

ΗΛ. Μηχανικός

Θέμα: Αρχιτεκτονικά - Μηχανολογικά

Δισωλήνιο δίκτυο

1.1

Ημερομηνία: Ιούνιος 2020

ιακα: 1:100

