


ΠΕΡΙΦΕΡΕΙΑ ΔΥΤΙΚΗΣ ΜΑΚΕΔΟΝΙΑΣ  
ΠΕΡΙΦΕΡΕΙΑΚΗ ΕΝΟΤΗΤΑ ΚΑΣΤΟΡΙΑΣ  
ΔΗΜΟΣ ΝΕΣΤΟΡΙΟΥ - Δ.Δ. ΝΕΣΤΟΡΙΟΥ

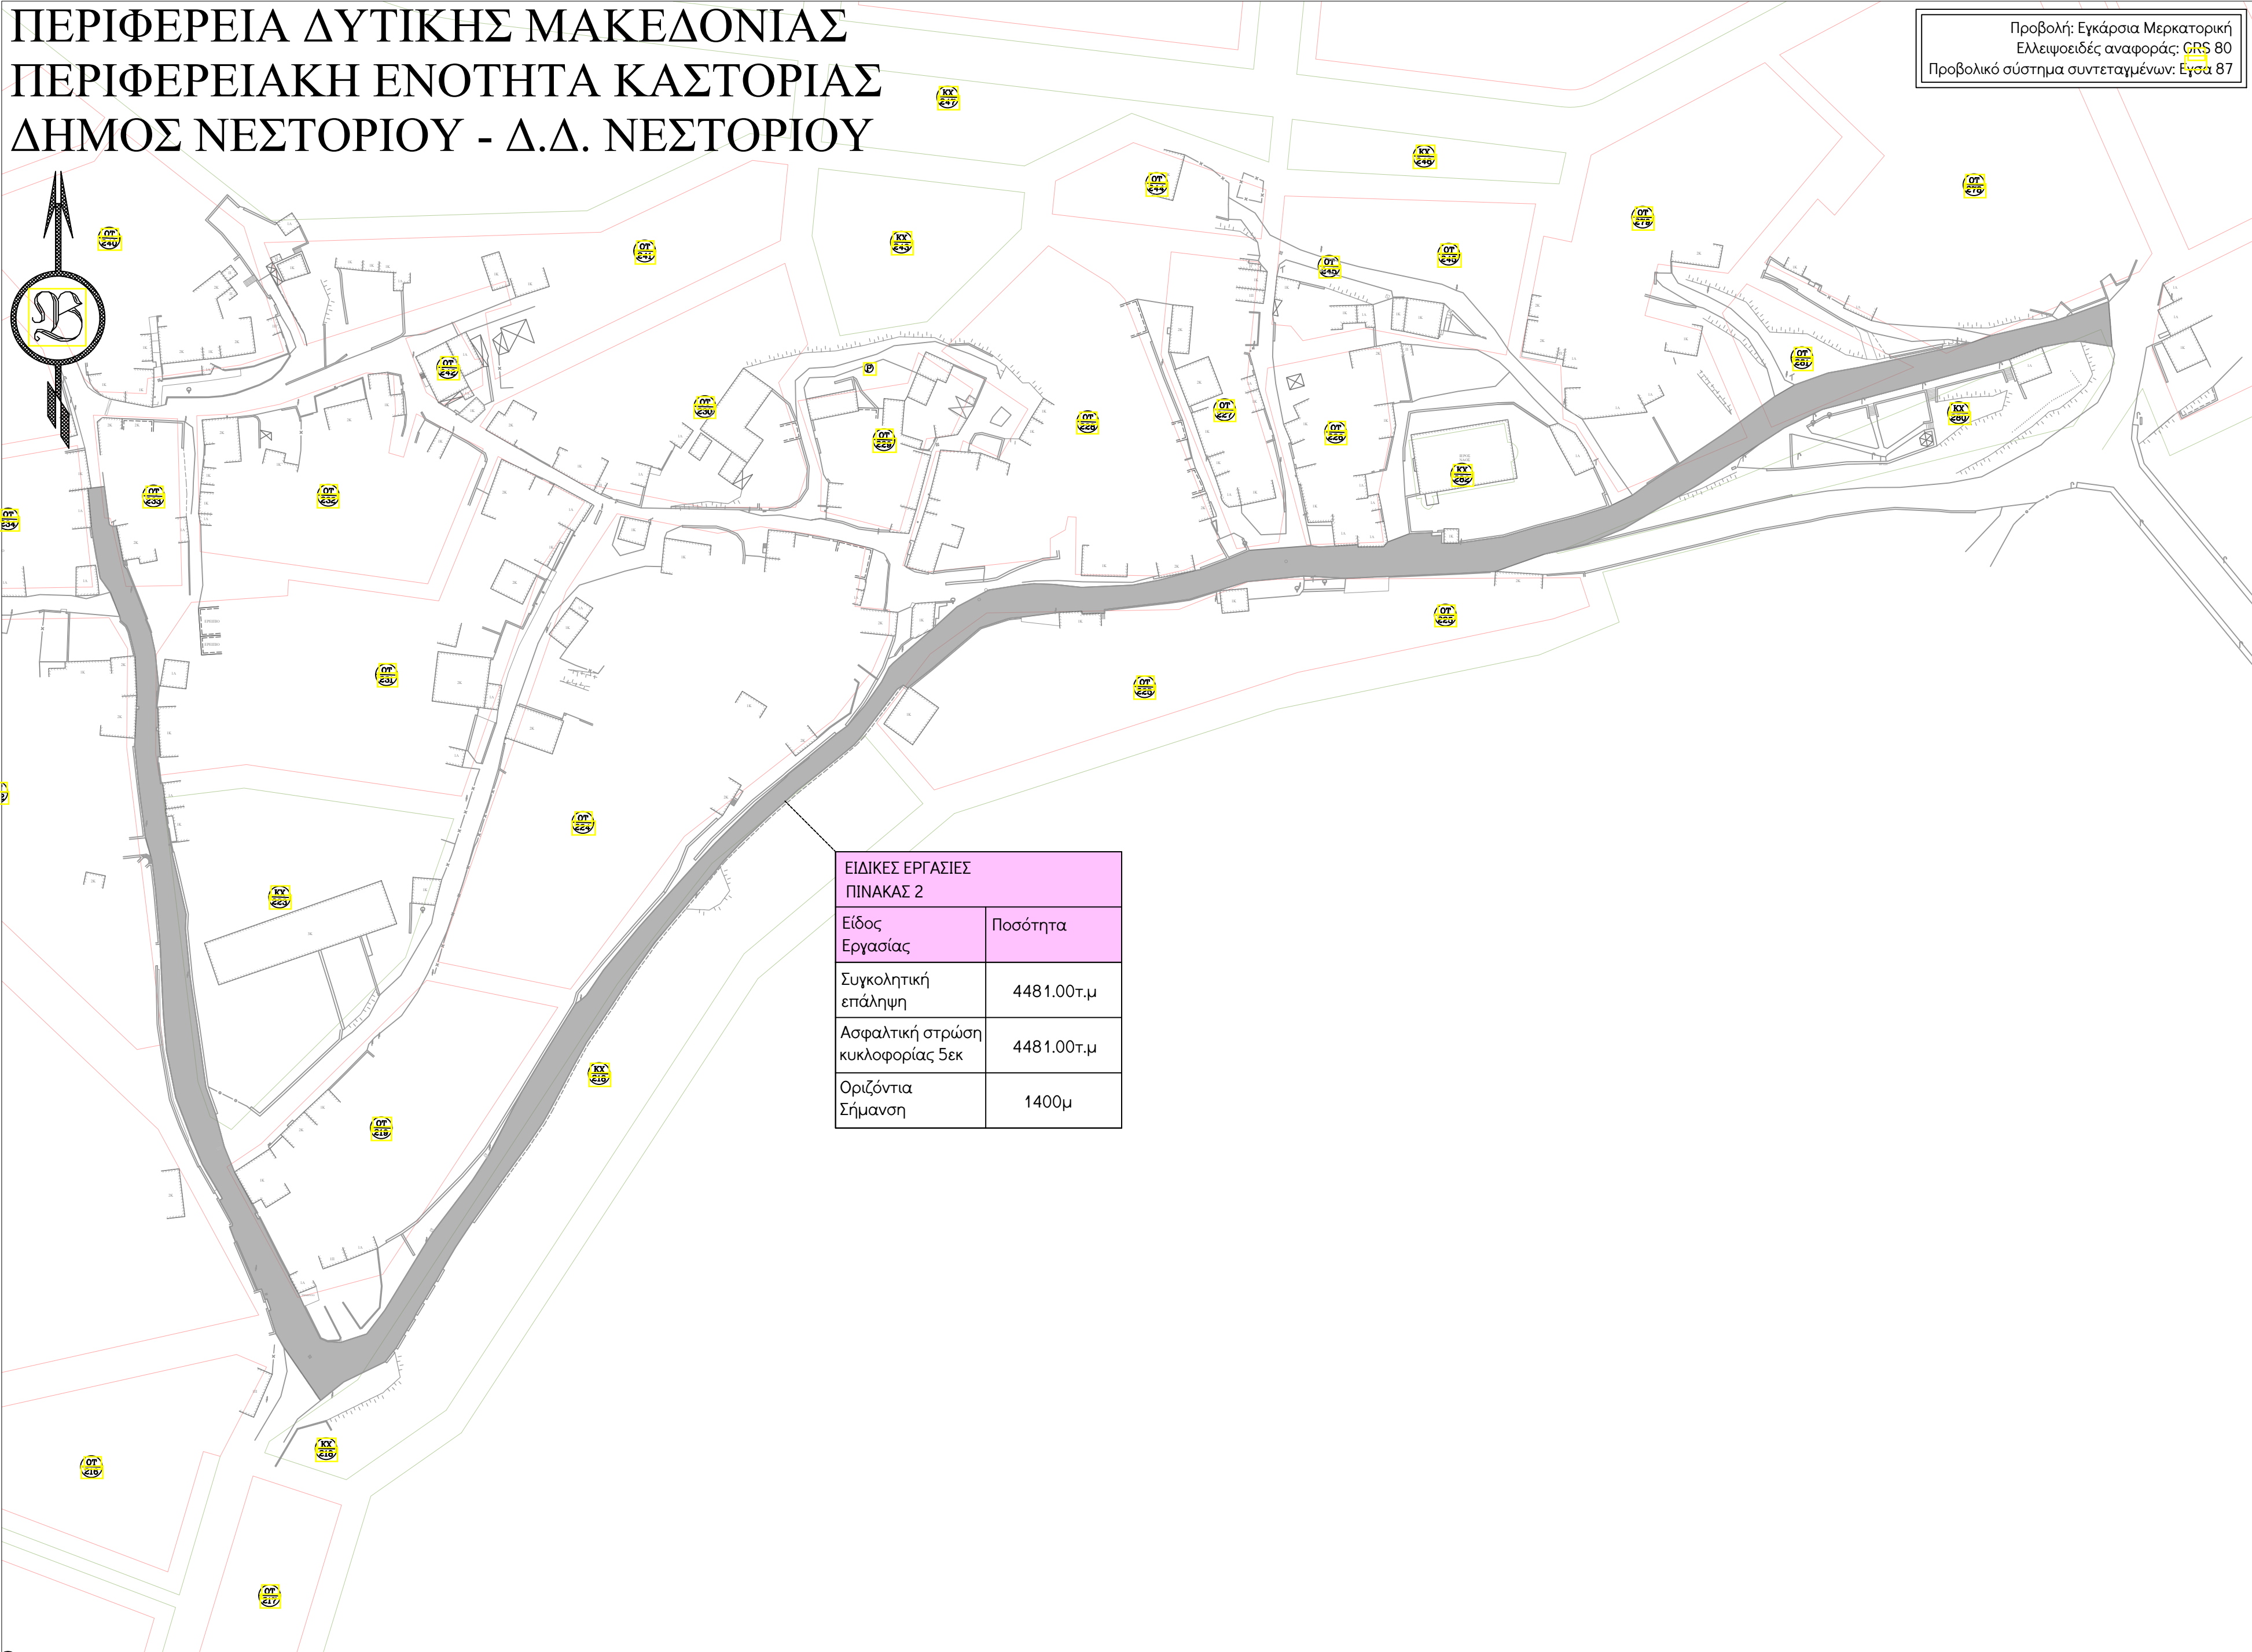

ΤΥΠΟΜΝΗΜΑ ΓΡΑΜΜΩΝ – ΧΡΩΜΑΤΩΝ

ΡΥΜΟΤΟΜΙΚΗ ΓΡΑΜΜΗ	<div></div>
ΟΙΚΟΔΟΜΙΚΗ ΓΡΑΜΜΗ	<div></div>
ΑΠΟΤΥΠΩΣΗ ΥΦ. ΚΑΤΑΣΤΑΣΗΣ	<div></div>
ΔΡΟΜΟΣ ΠΡΟΣ ΑΣΦΑΛΤΟΣΤΡΩΣΗ	<div></div>

ΕΛΛΗΝΙΚΗ ΔΗΜΟΚΡΑΤΙΑ  
ΠΕΡΙΦ. ΔΥΤ. ΜΑΚΕΔΟΝΙΑΣ  
ΔΗΜΟΣ ΝΕΣΤΟΡΙΟΥ

ΜΕΛΕΤΗ ΑΣΦΑΛΤΟΣΤΡΩΣΕΩΝ ΝΕΣΤΟΡΙΟΥ

ΟΡΙΣΤΙΚΗ ΜΕΛΕΤΗ

ΟΡΙΖΟΝΤΙΟΓΡΑΦΙΑ

Κλίμακα: 1 : 1000 ΦΥΛΛΟ 1 από 1

ΗΜΕΡΟΜΗΝΙΑ: ΜΑΡΤΙΟΣ 2024 ΑΡΙΘ. ΣΧΕΔΙΟΥ Σ Ο 2

ΜΕΛΕΤΗ: 67/2024

ΣΥΝΤΑΧΘΗΚΕ

  
**ΑΝΤΩΝΙΑΔΗΣ ΒΑΣΙΛΕΙΟΣ**  
ΑΓΡ. ΤΟΠΟΓΡΑΦΟΣ ΜΗΧΑΝΙΚΟΣ MSc  
Αλ. Κομνηνού 7 - Καστοριά  
τ. 24670 22144 μ. 6972 692 935  
e. b.antoniadis@yahoo.gr

ΑΝΤΩΝΙΑΔΗΣ ΒΑΣΙΛΕΙΟΣ ΕΠΙΣΤΗΜΟΝΑΣ  
ΑΓΡΟΝΟΜΟΣ ΤΟΠΟΓΡΑΦΟΣ ΜΗΧΑΝΙΚΟΣ  
ΔΙΠΛΩΜΑΤΟΥΧΟΣ ΔΙΠΛ.  
ΑΡΧΙΤΕΚΤΟΝΙΚΗΣ ΚΑΤΑΣΤΑΣΗΣ  
ΑΛ. ΚΟΜΝΗΝΟΥ 7 - ΚΑΣΤΟΡΙΑ  
ΤΗΛ. 24670.22144 FAX 24670.22147  
ΑΦΜ 105251665 - ΔΟΥ ΚΑΣΤΟΡΙΑΣ

ΝΕΣΤΟΡΙΟ 12 / 08 / 2024

ΕΛΕΓΧΘΗΚΕ  
Ο ΠΡ/ΝΟΣ ΤΜΗΜΑΤΟΣ  
ΤΕΧΝΙΚΩΝ ΕΡΓΩΝ, ΜΕΛΕΤΩΝ,  
ΠΡΟΜΗΘΕΙΩΝ  
  
ΜΠΟΥΣΙΟΣ ΣΤΕΦΑΝΟΣ  
ΗΛΓΟΣ ΜΗΧ.

ΘΕΩΡΗΘΗΚΕ  
Ο Προϊστ. Δ/σης  
Τεχνικών Υπηρεσιών Καθαριότητας  
Ο Δ. Πασιάνου  
  
Μέγας Αθανάσιος  
Πολιτικός Μηχανικός

ΕΓΚΡΙΣΕΙΣ