


ΠΕΡΙΦΕΡΕΙΑ ΔΥΤΙΚΗΣ ΜΑΚΕΔΟΝΙΑΣ
ΠΕΡΙΦΕΡΕΙΑΚΗ ΕΝΟΤΗΤΑ ΚΑΣΤΟΡΙΑΣ
ΔΗΜΟΣ ΝΕΣΤΟΡΙΟΥ - Δ.Δ. ΝΕΣΤΟΡΙΟΥ

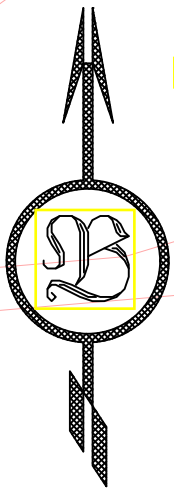

Προβολή: Εγκάρσια Μέρκατορική
Ελλειψοειδές αναφοράς: GRS 80
Προβολικό σύστημα συντεταγμένων: Εγσα 87


ΕΙΔΙΚΕΣ ΕΡΓΑΣΙΕΣ	
ΠΙΝΑΚΑΣ 1	Ποσότητα
Είδος Εργασίας	
Ασφαλτικά φρεζάρισμα	926.10τ-μ
Προεπαγωγή ανασφάλτοτης βάσης 5εκ	926.10τ-μ
Ασφαλτική στρώση κυκλοφορίας 5εκ	926.10τ-μ
Οριζόντια Σήμανση	275μ

ΧΩΡΟΣ
ΧΩΡΟΣ
ΑΦΛ. ΕΓΚΑΤΑΣΤΑΣΗΝ

ΓΥΜΝΑΣΤΗΡΙΟ

ΠΕΡΙΟΧΗ

ΧΩΡΟΣ
ΧΩΡΟΣ
ΠΡΑΣΙΝΟΥ

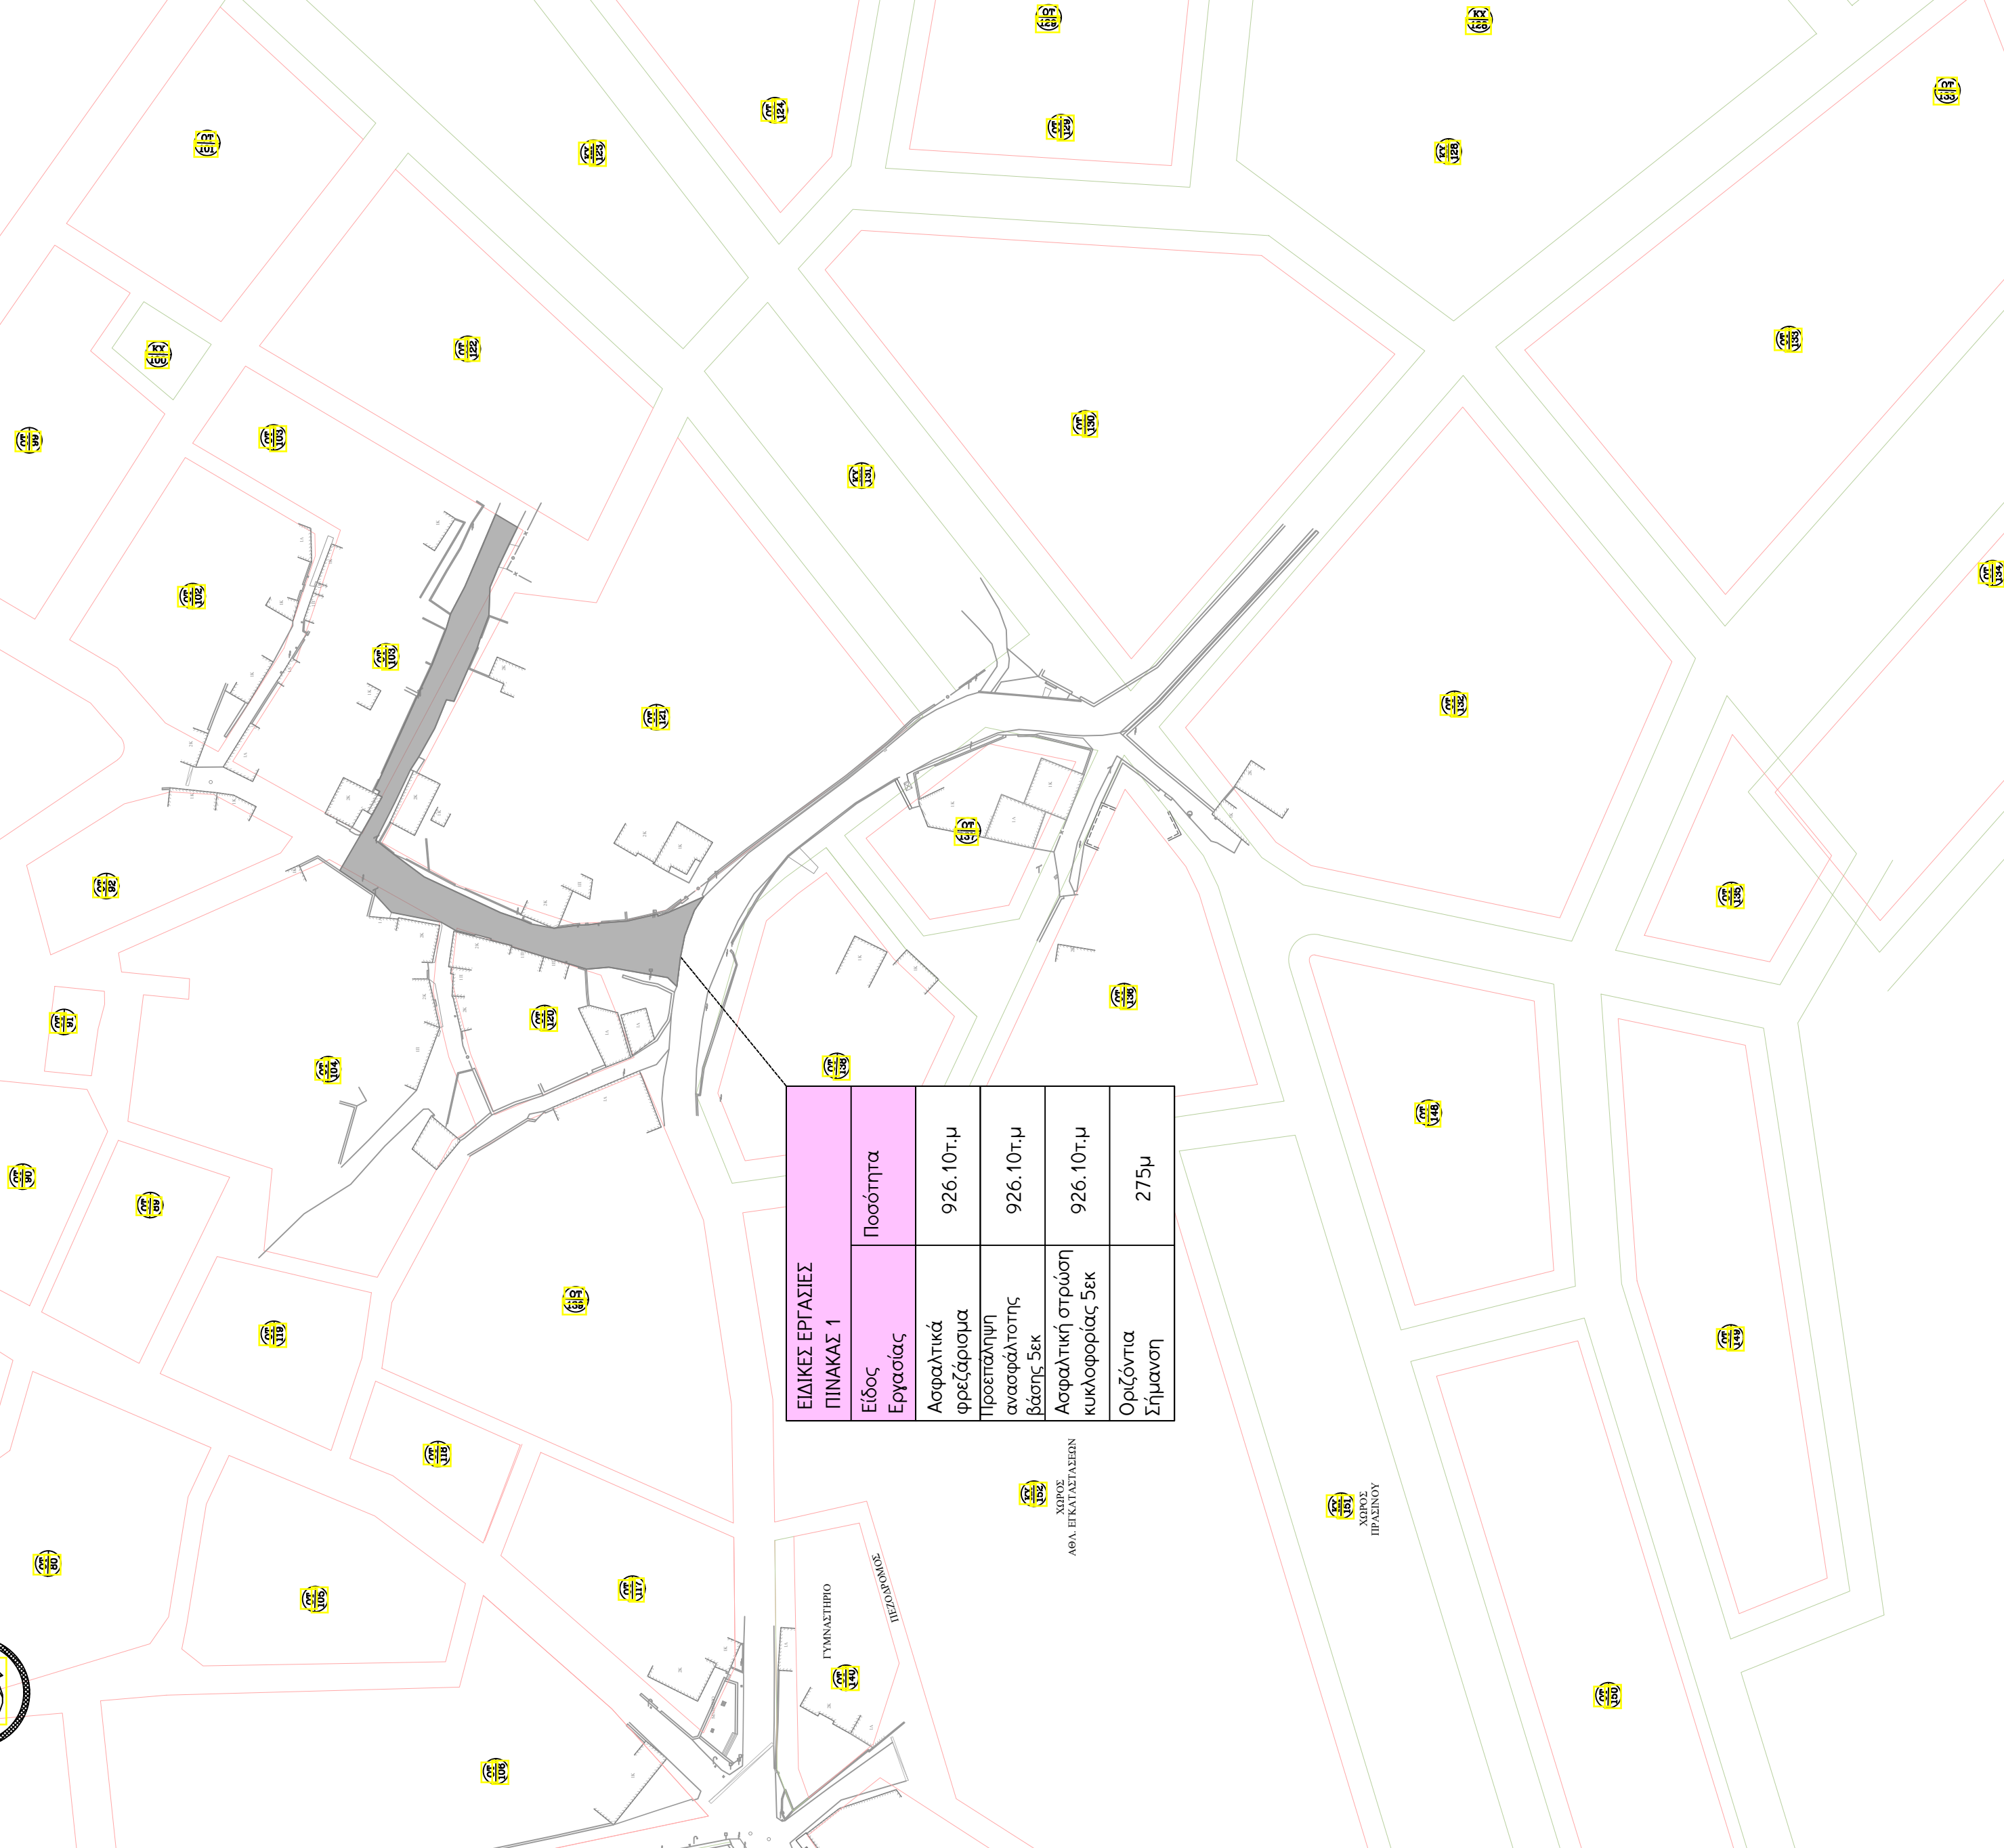

ΥΠΟΜΝΗΜΑ ΓΡΑΜΜΩΝ - ΧΡΩΜΑΤΩΝ

ΡΥΜΟΤΟΜΙΚΗ ΓΡΑΜΜΗ

ΟΙΚΟΔΟΜΙΚΗ ΓΡΑΜΜΗ

ΑΠΟΤΥΠΩΣΗ ΥΦ. ΚΑΤΑΣΤΑΣΗΣ

ΔΡΟΜΟΣ ΠΡΟΣ ΑΣΦΑΛΤΟΣΤΡΩΣΗ

ΕΛΛΗΝΙΚΗ ΔΗΜΟΚΡΑΤΙΑ
ΠΕΡΙΦ. ΔΥΤ. ΜΑΚΕΔΟΝΙΑΣ
ΔΗΜΟΣ ΝΕΣΤΟΡΙΟΥ

ΜΕΛΕΤΗ ΑΣΦΑΛΤΟΣΤΡΩΣΕΩΝ ΝΕΣΤΟΡΙΟΥ

ΟΡΙΣΤΙΚΗ ΜΕΛΕΤΗ


ΟΡΙΖΟΝΤΙΟΓΡΑΦΙΑ

Κλίμακα:	1 : 1000	ΦΥΛΛΟ 1 από 1
ΗΜΕΡΟΜΗΝΙΑ: ΜΑΡΤΙΟΣ 2024	ΑΡΙΘ. ΣΧΕΔΙΟΥ	Σ Ο Ι
ΜΕΛΕΤΗ: 67/2024		

ΣΥΝΤΑΧΘΗΚΕ



ΑΝΤΩΝΙΑΔΗΣ ΒΑΣΙΛΕΙΟΣ
ΑΓΡ. ΤΟΠΟΓΡΑΦΟΣ ΜΗΧΑΝΙΚΟΣ ΜSc
Αλ. Κοριννού 7 - Καστοριά
τ. 24670 22144 m. 6972 692 935
e. bantonliadis@yahoo.gr

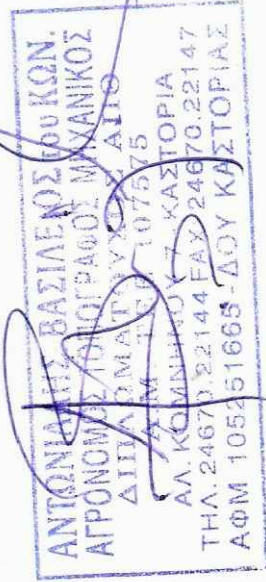

ΝΕΣΤΟΡΙΟ 12 / 06 / 2024

ΕΛΕΓΧΘΗΚΕ
Ο ΠΡΙΝΟΣ ΤΜΗΜΑΤΟΣ
ΤΕΧΝΙΚΩΝ ΕΡΓΩΝ, ΜΕΛΕΤΩΝ,
ΠΡΟΜΗΘΕΙΩΝ

ΜΠΟΥΣΙΟΣ ΣΤΕΦΑΝΟΣ
ΗΛΓΟΣ ΜΗΧ.



ΕΓΚΡΙΣΙΣ